


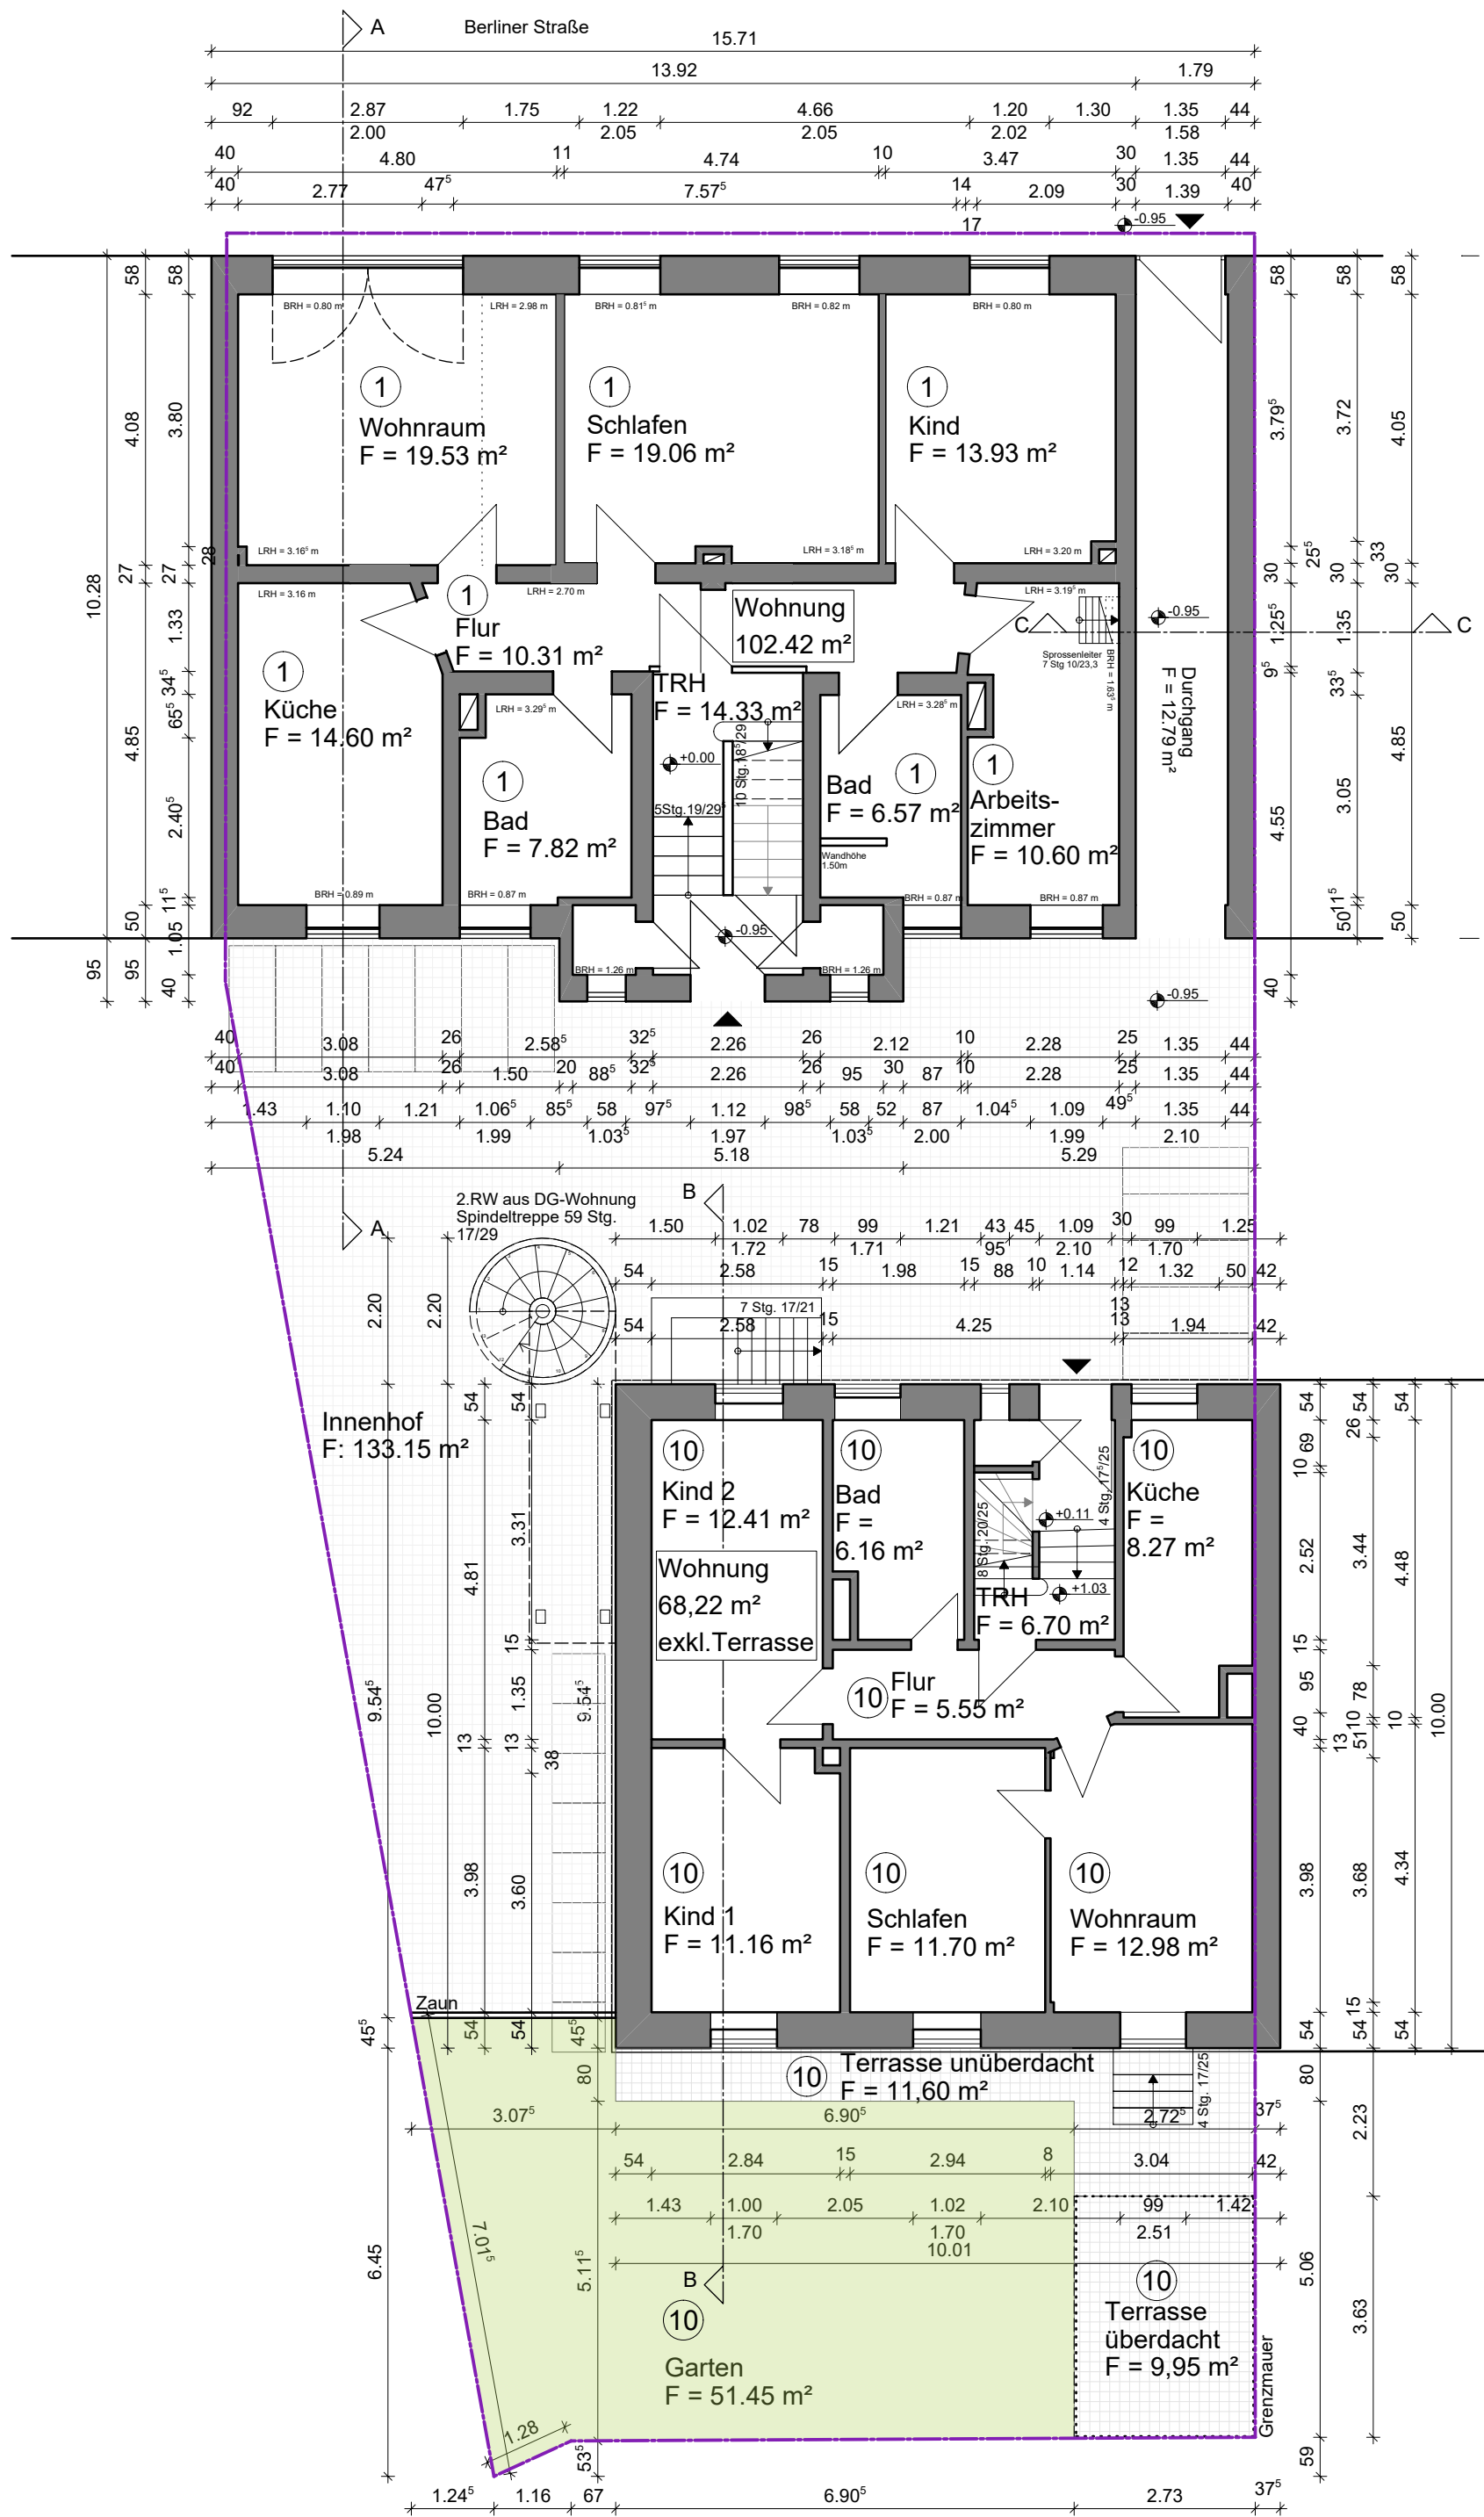


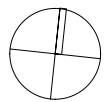

Abstellraum über Durchgang

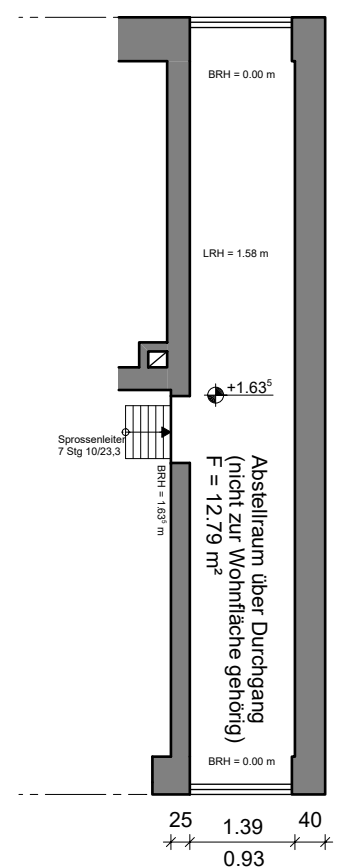

Schnitt C - C

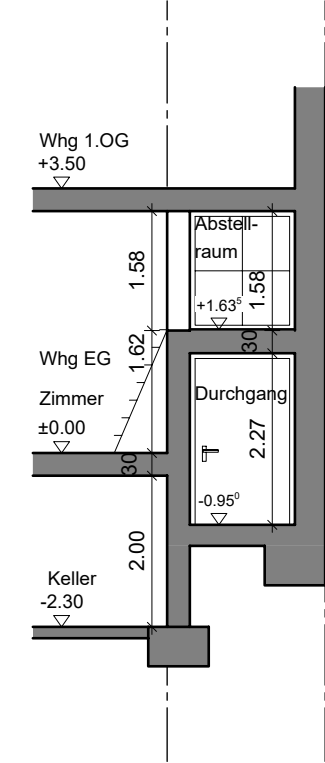

Projekt Antrag auf Erteilung einer
Abgeschlossenheitsbescheinigung
Berliner Str. 244
63067 Offenbach

Bauherr DIK Deutsche Immobilien & Kapital GmbH
Untermainkai 83
60329 Frankfurt am Main

WELLNITZ+PARTNER ARCHITEKTEN BDA

CARL - MARIA - VON - WEBER - STRASSE 35
63069 OFFENBACH AM MAIN
FON 069-833011/12
FAX 069-833013
E-MAIL BUERO@WELLNITZARCHITEKTEN.DE
INTERNET WELLNITZARCHITEKTEN.DE

Zeichnung/ Plan Grundriss Erdgeschoß

Zeichnungs-Nr. 2601_LP4_GR_03_EG Index B

Maßstab 1:100 Format DIN A2

Gezeichnet dw Datum 21.07.2026

Architekt