



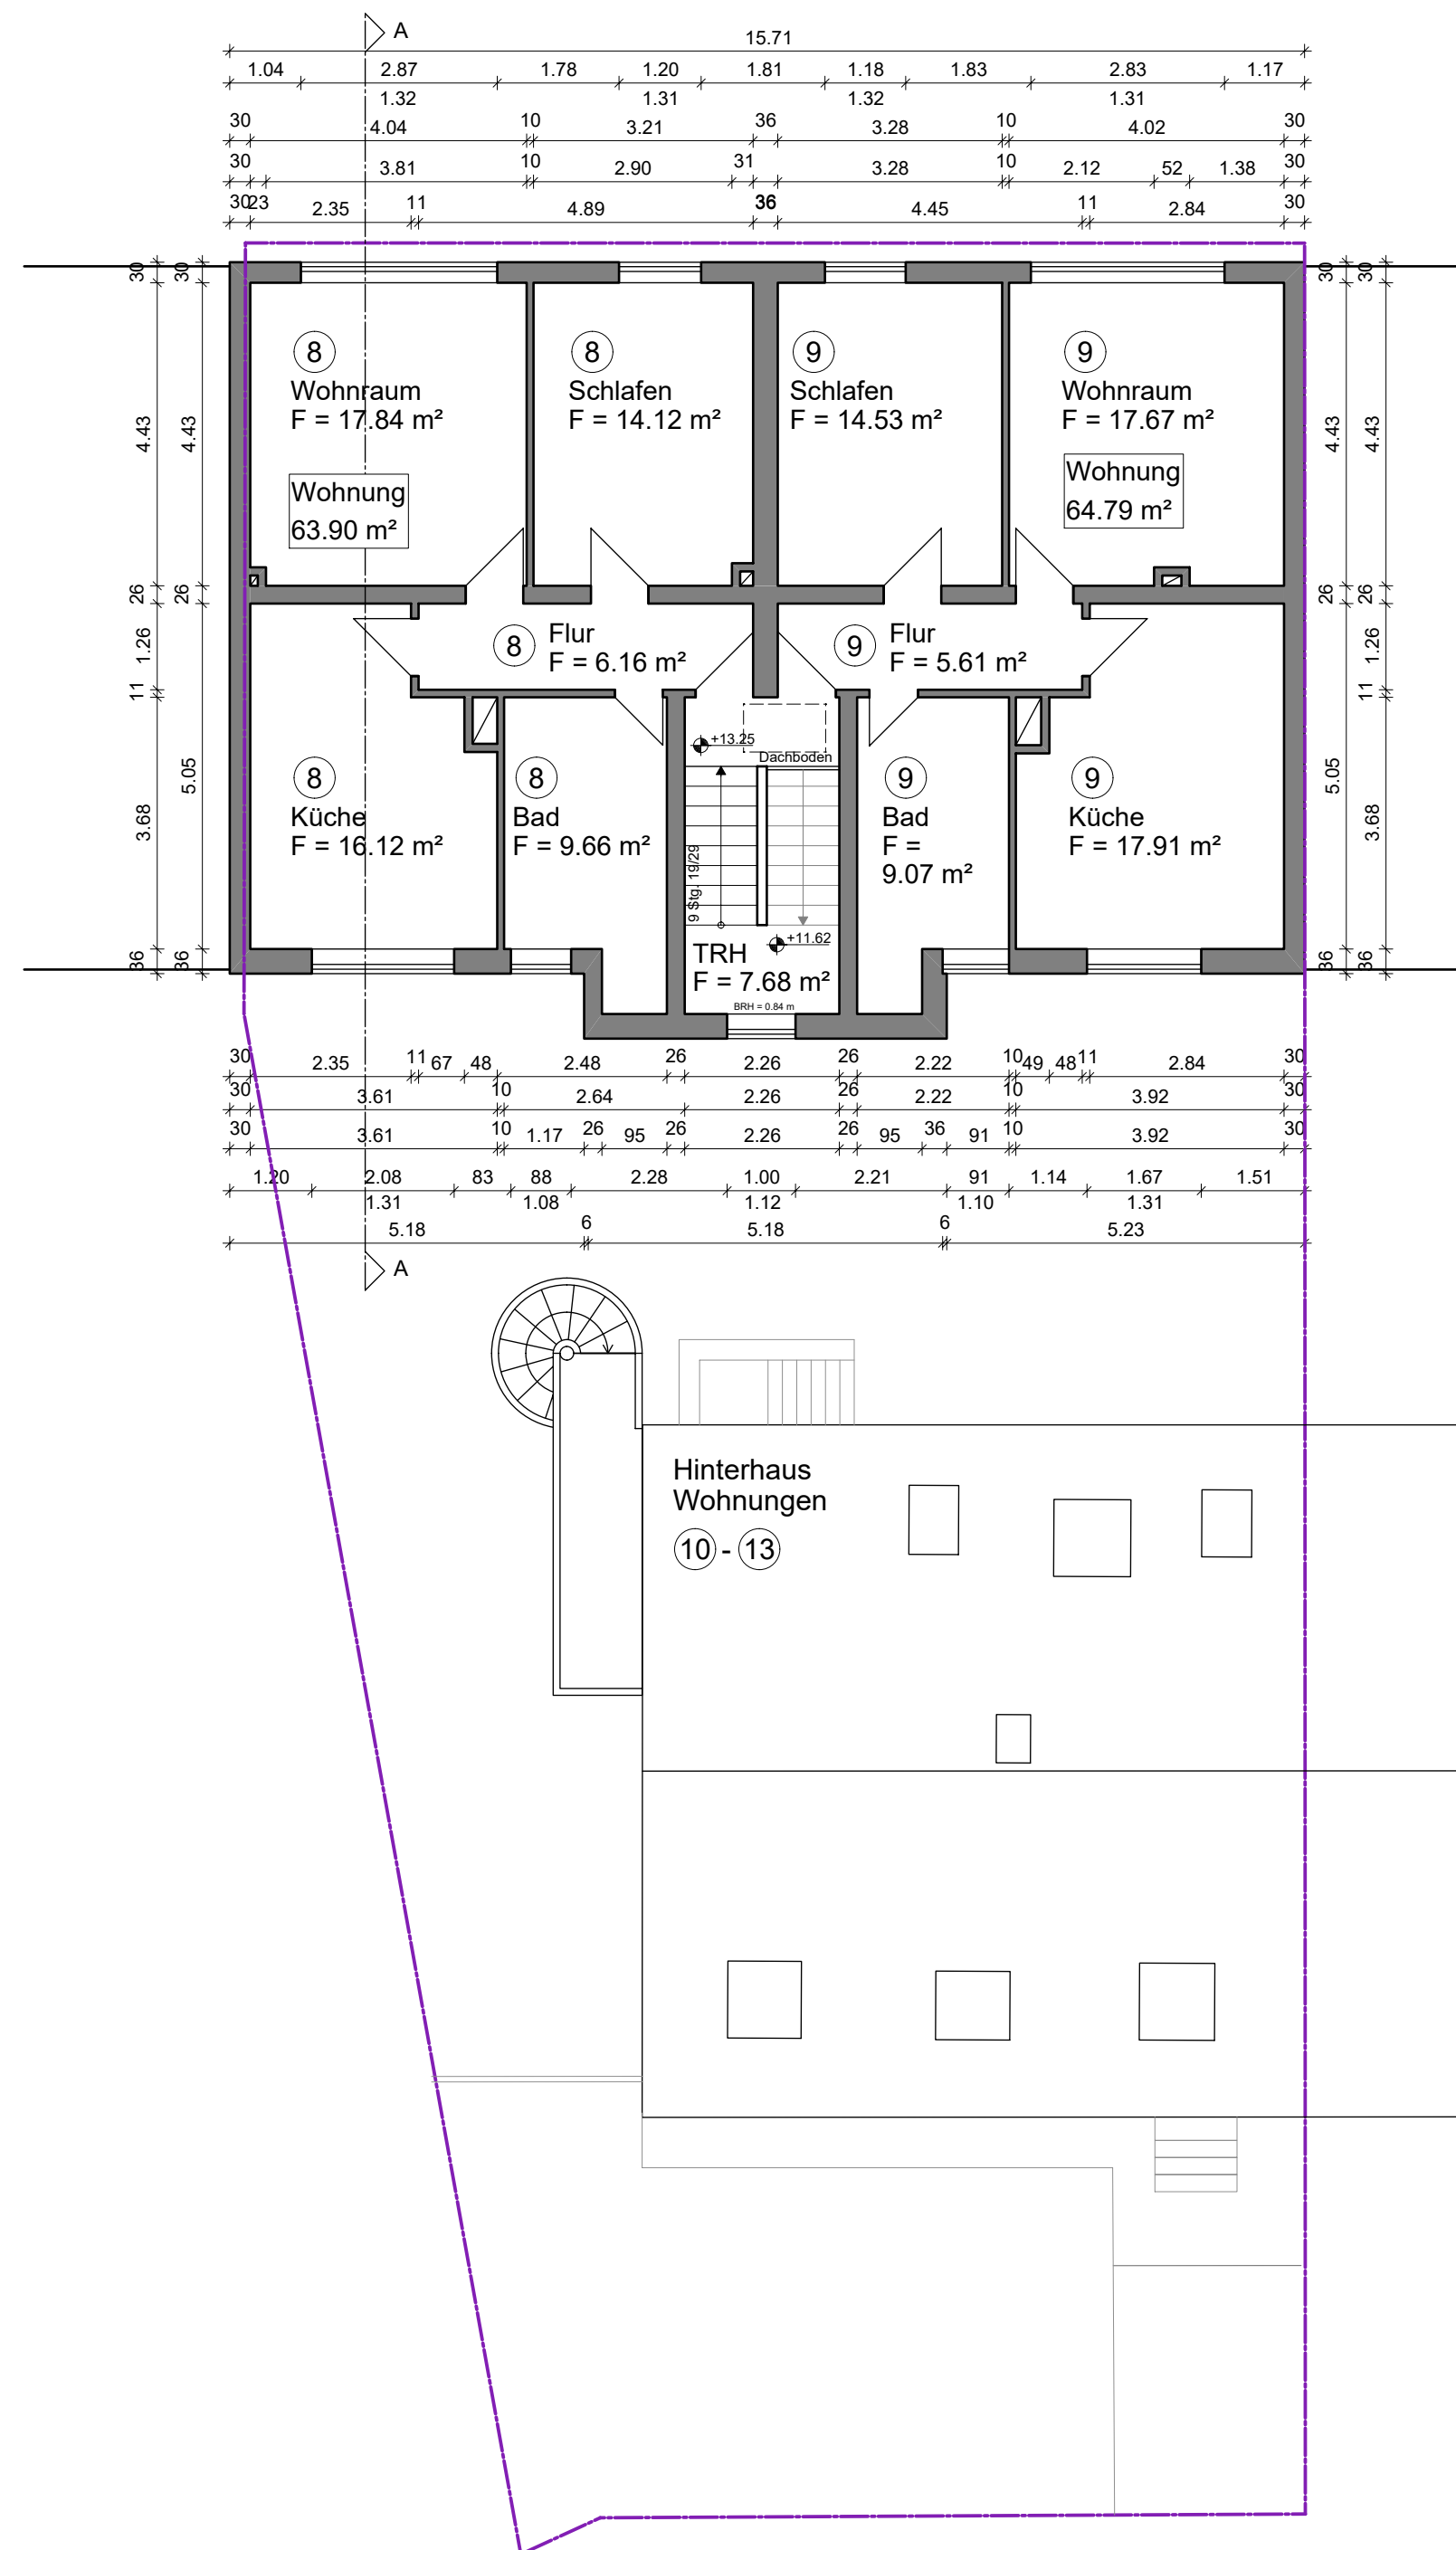

Besondere Hinweise:
Alle Maße sind vor Baubeginn örtlich und rechnerisch
verantwortlich zu prüfen. Für deren Richtigkeit übernimmt
der Unternehmer die Verantwortung.

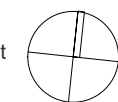

Projekt Antrag auf Erteilung einer
Abgeschlossenheitsbescheinigung
Berliner Str. 244
63067 Offenbach

Bauherr DIK Deutsche Immobilien & Kapital GmbH
[REDACTED]
Untermainkai 83
60329 Frankfurt am Main

WELLNITZ+PARTNER ARCHITEKTEN BDA
CARL · MARIA · VON · WEBER · STRASSE 35
63069 OFFENBACH AM MAIN
FON 069-833011/12
FAX 069-833013
E-MAIL BUERO@WELLNITZARCHITEKTEN.DE
INTERNET WELLNITZARCHITEKTEN.DE

Zeichnung/ Plan Grundriss Dachgeschoß Vorderhaus

Zeichnungs-Nr. 2601_LP4_GR_07_DG Index A

Maßstab 1:100 Format DIN A2

Gezeichnet dw Datum 14.07.2026

Architekt