


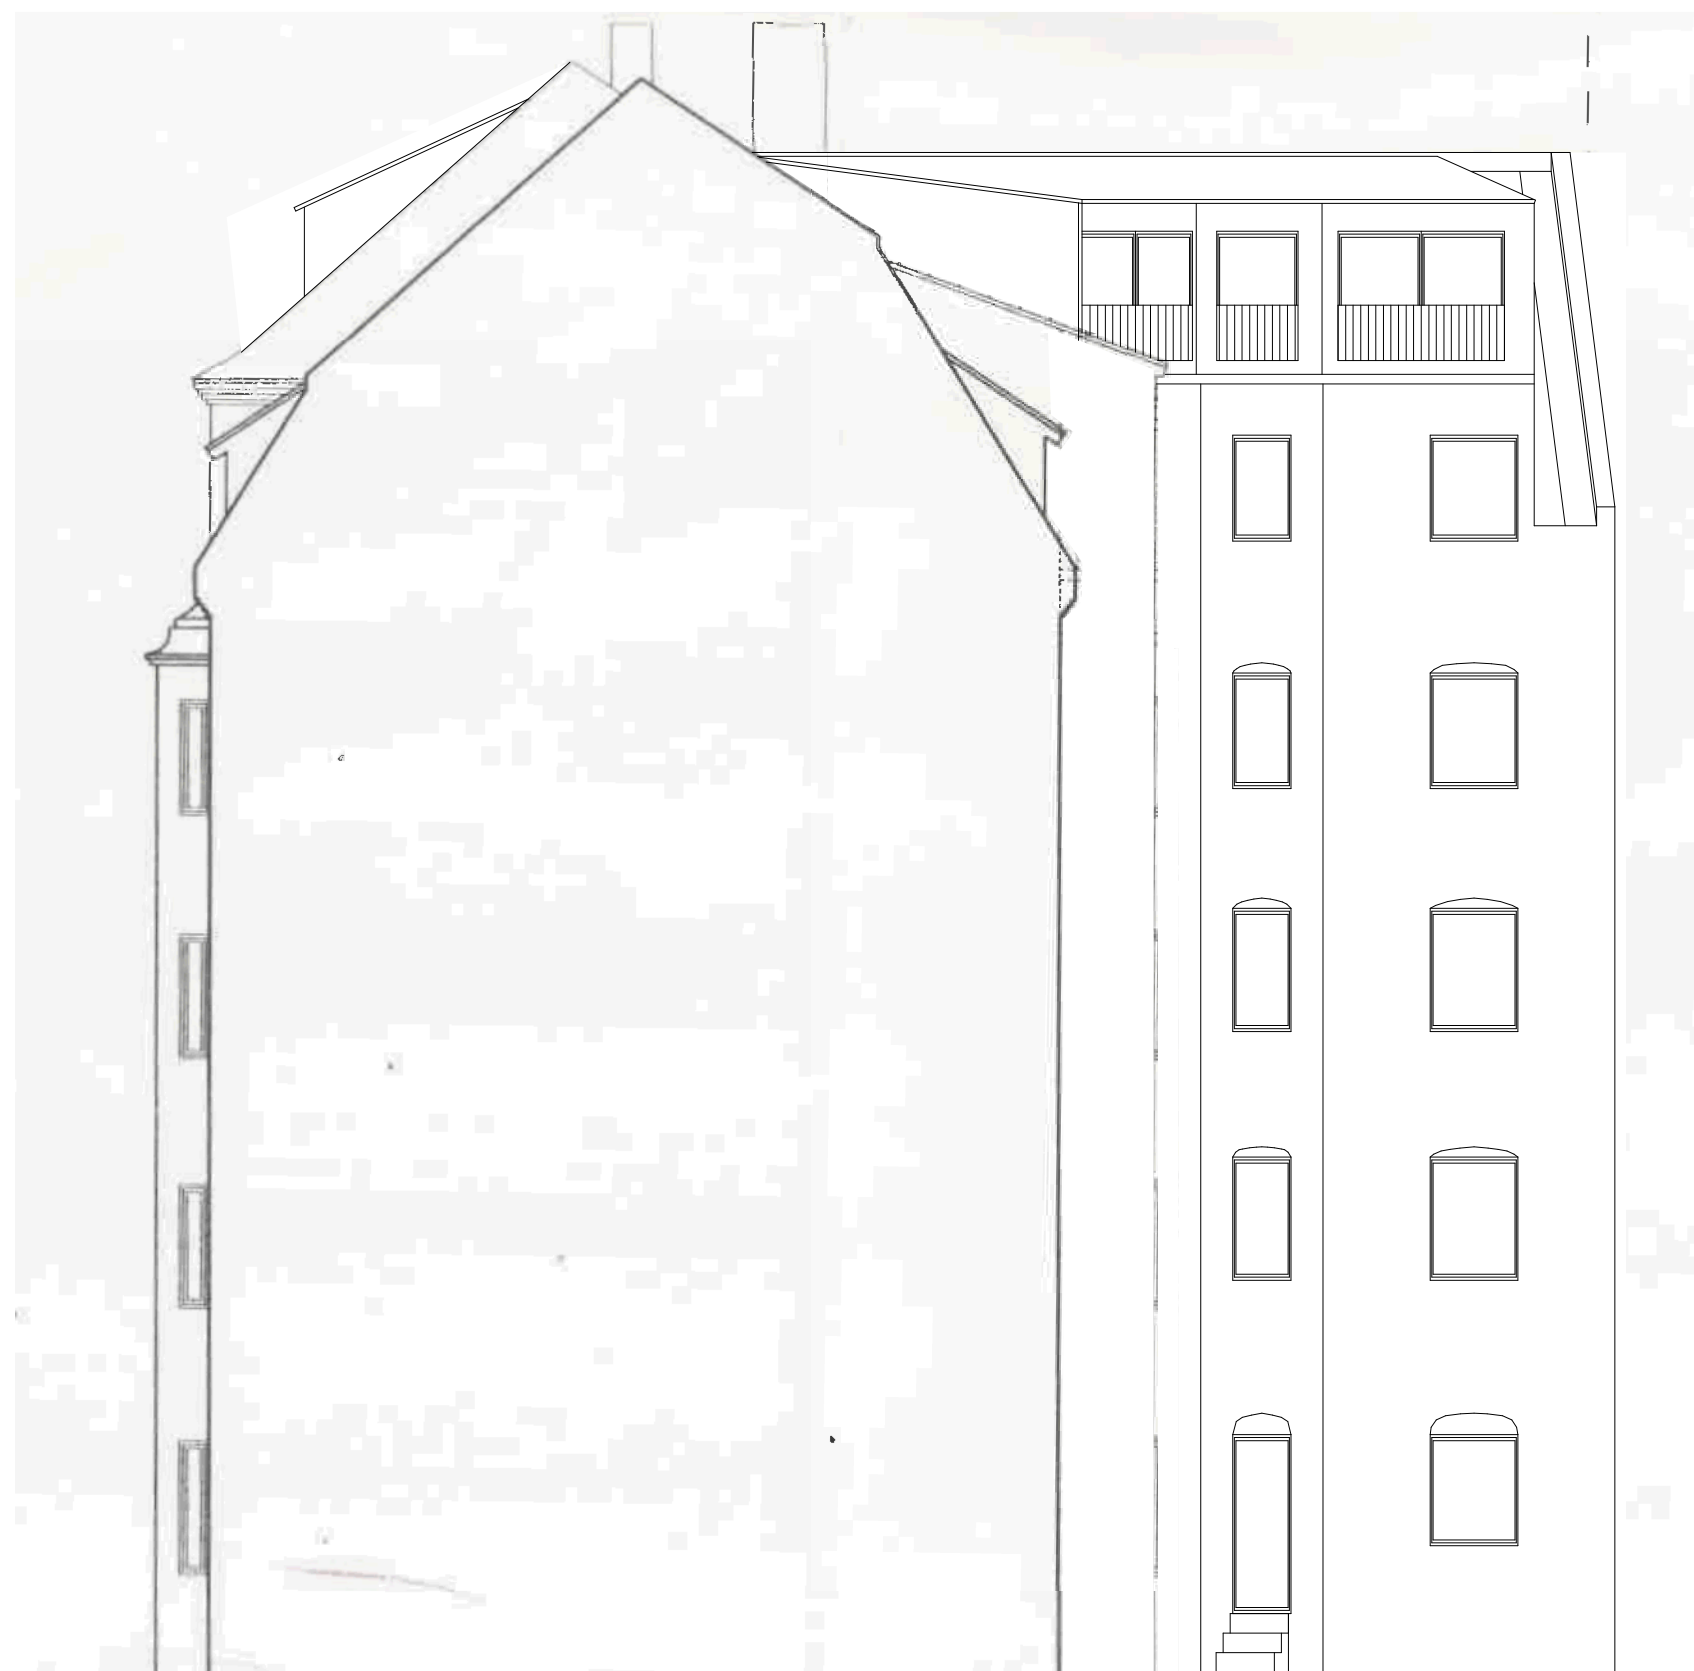

WESTANSICHT

AUFTEILUNGSPLAN

1. Fertigung
Westansicht
Planinhalt

M 1:100

Bauherr:

Vertreter:

(Unterschrift)

Bauort:

Balbierstraße 7, [REDACTED]

Genehmigungs-
vermerke:

Planung:

Planung:

(Unterschrift)

13.11.2023

tw

Gebäude-Energieberatung