

KNAUERSTR. 13

1. OBERGESCHOSS

M = 1:100

Baupolizeilich genehmigt
Nürnberg
23. FEB. 1934
Der Stadtrat.

745/34

746/34

12,35 · 7,75
6175
7235
3705
309625

REMISE

ENF. 12

ENF. 12

MAGGK.

ENF. 12

ENF. 12

VORPLATZ.

ENF. 12

ENF. 12

ENF. 12

ENF. 12

BÜRO

BALKON

W.C.

KÜCHE

VERKAUF-
RAUM.

GANG

Z

Z

Z

Z


Z

Z

• KNAUERSTRASSE NR. 13 - 15 •
M A S Z S T A B 1:100

• 1. OBERGESCHLOß-GRUNDRIß •

UNVERÄNDERT

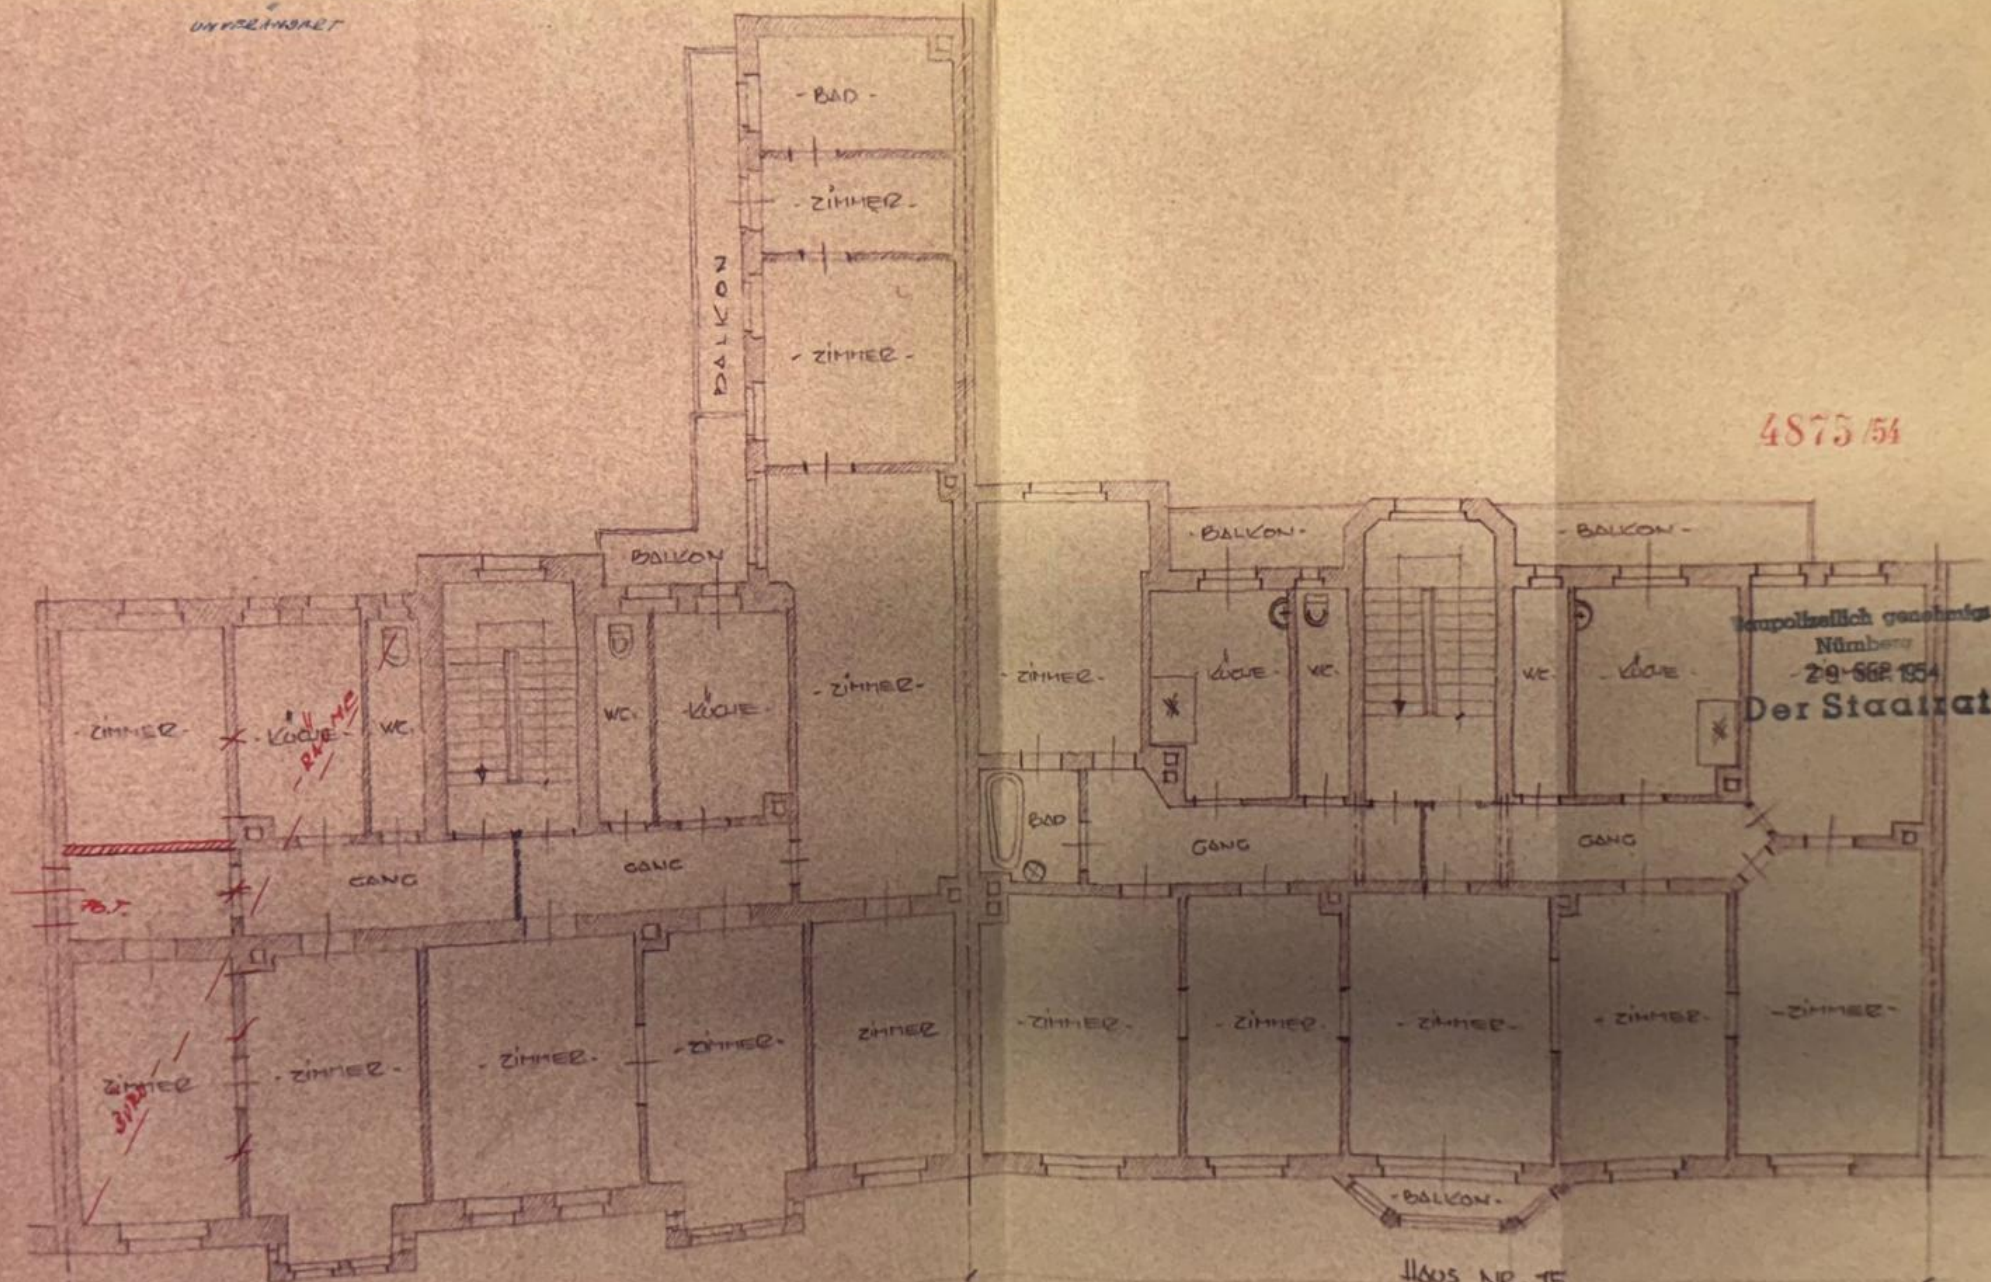

4875/54

Vompolitzlich genehmigt
Nürnberg
29.6.1954
Der Stadtrat

Haus Nr. 13

Haus Nr. 15

DIE BAUFÜHRUNG
August Weyll

DIE NACHBAREN!
Gg. Kellermann & Co.
A. V. Mann für Räumlichkeiten

NÜRNBERG, JANUAR 1954.
DIE ARCHITEKTEN!
HANS u. W. HOLLEIN
ARCHITEKTEN
NÜRNBERG
KRAUSSTRASSE 10

KNAUERSTR. 13


2. OBERGESCHOSS

M = 1:100

Baupolizeilich genehmigt
Nürnberg
23. FEB. 1934
Der Stadtrat.

745/34

746/34

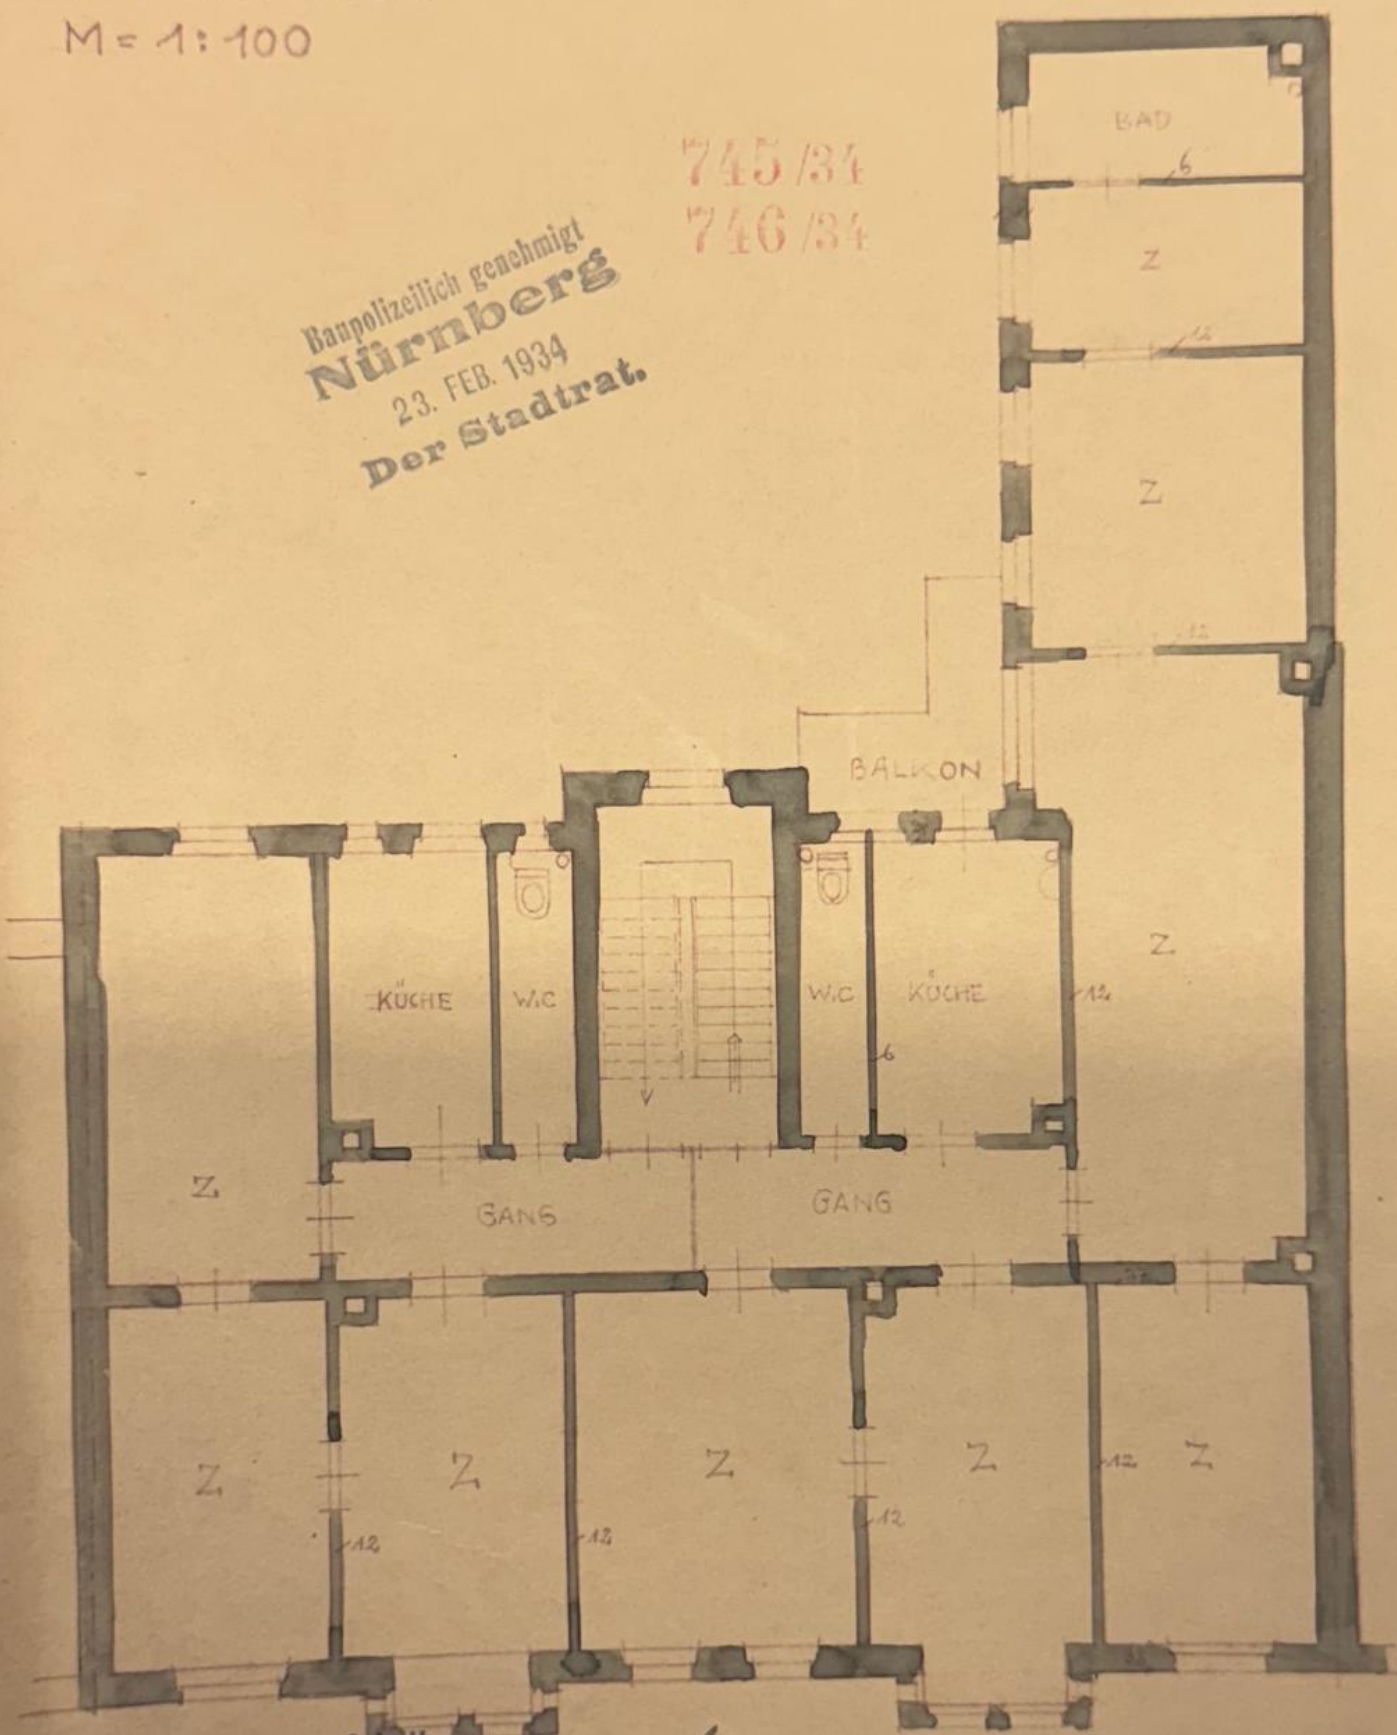

Blechspielwarenfabrik
Gg. Kellermann & Co.

Hieber & Schulerwaller
H. Lange Hieber jr.

A. Hoyer

NÜRNBERG, NOV. 33.

Innenarchitekt *L. Elsishans*

LUDWIG ELSISHANS


Nürnberg, Regensburgerstr. 41

Tel. Nr. 41 105

• ANWESEN • KNAUERSTRASSE 13 •
M A S Z S T A B 1:100

• 3. OBERGESCHOSS •


(1/2)
3. + 4. OBERGESCHOSS = PENSION
FIG. FEBR. 1953.

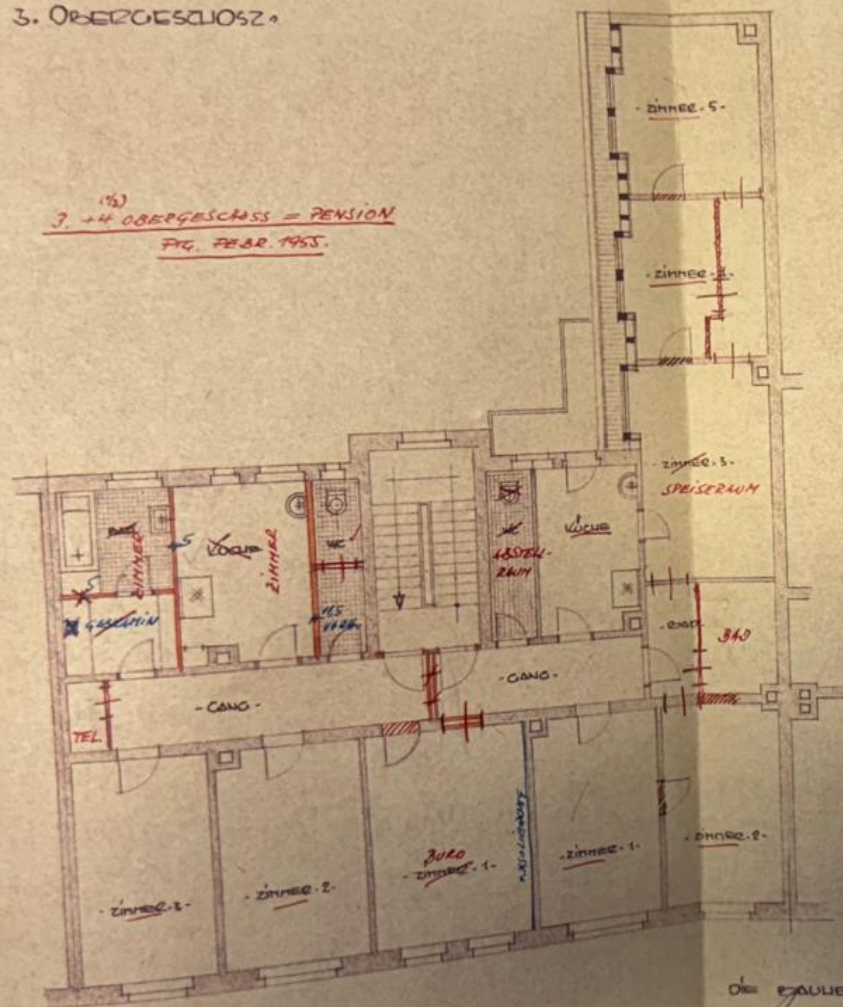

Die BAUGESCHICHT
August Meyer

Die NACHBEN
Gg. Kellermann & Co.
H. v. Herr für Rietzel



• 4. OBERGESCHOSS •

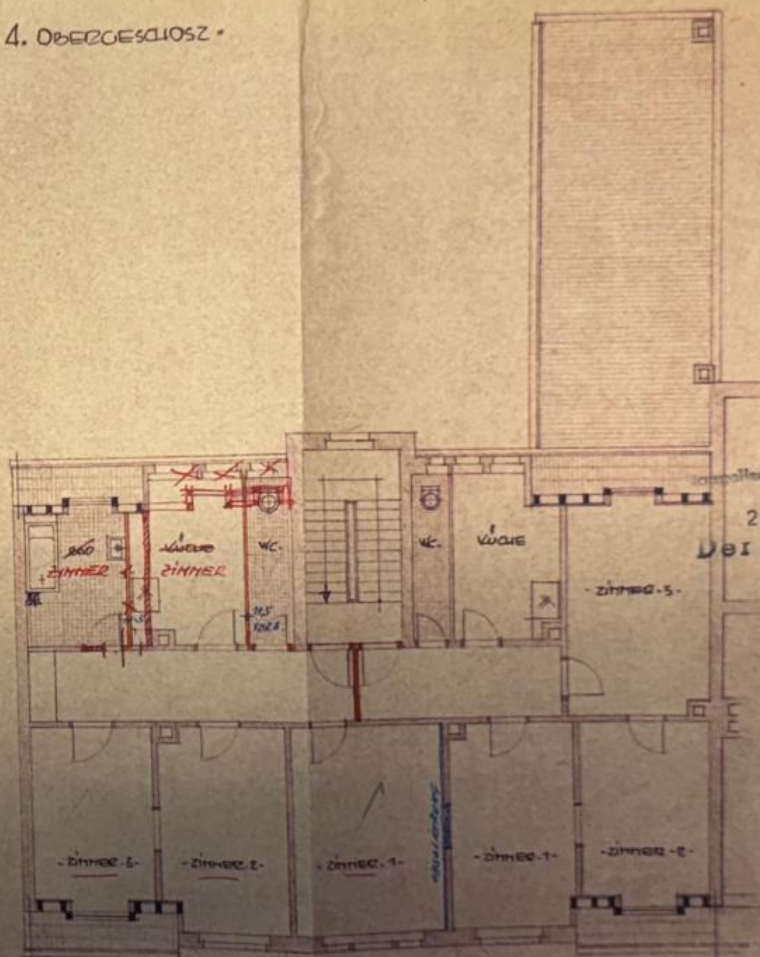

4875.51

kommissionell genehmigt
am 29. SEP. 1954
Der Stadtrat

NÜRNBERG, JANUAR 1954
DIE ARCHITEKTEN
HANS u. W. HOLLEIN
ARCHITEKTEN
NÜRNBERG
KRUGSTRASSE 11

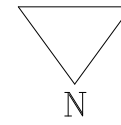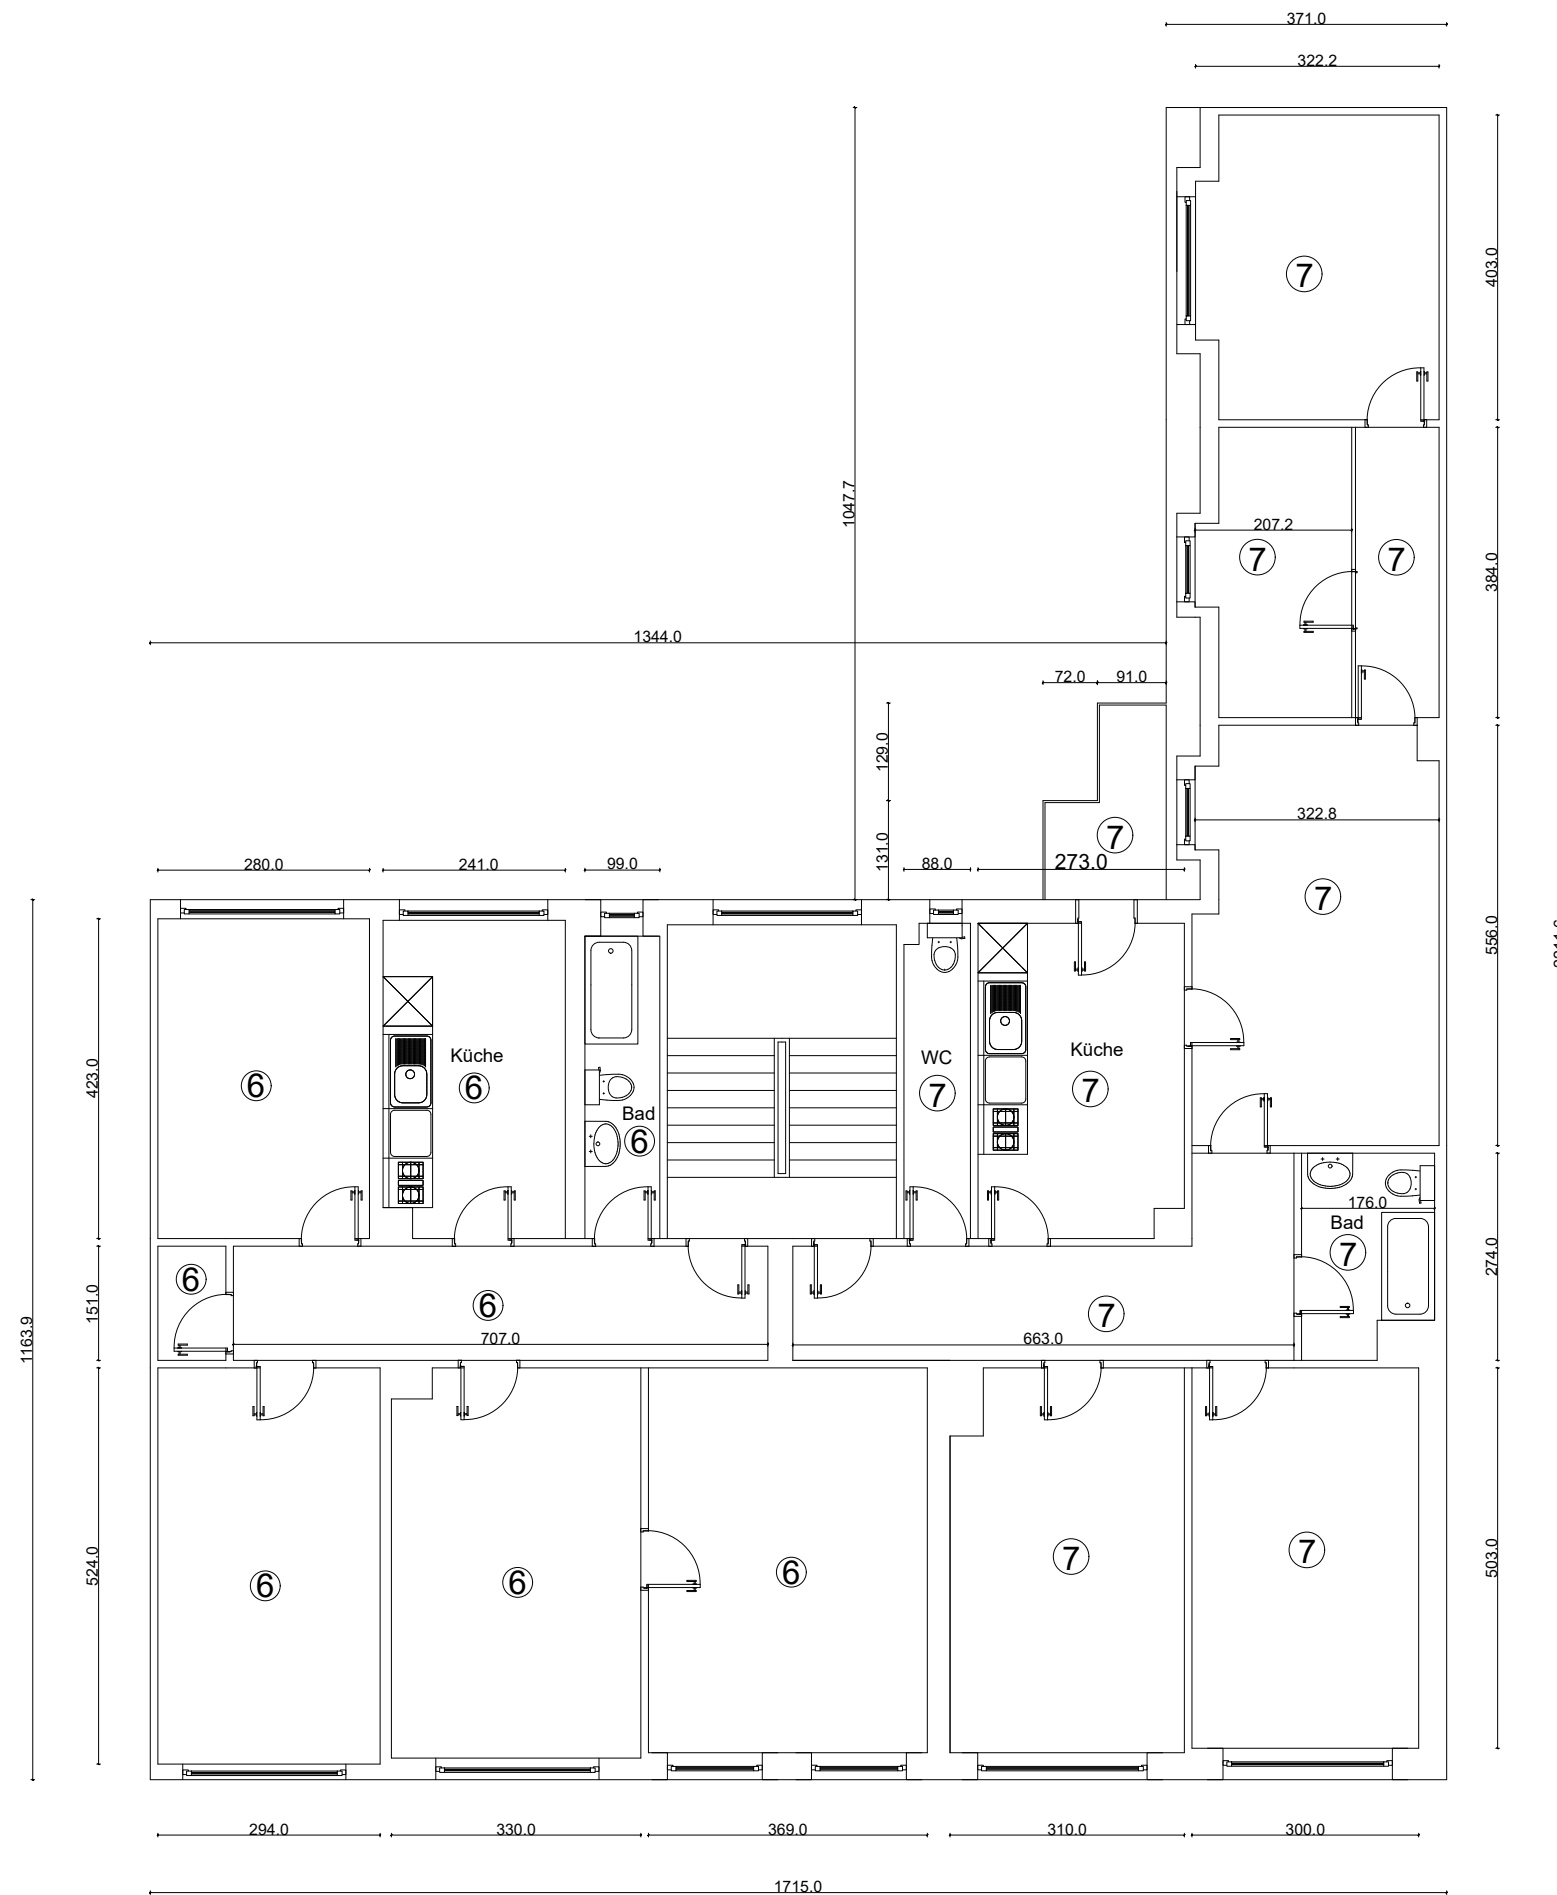


Aufteilungsplan
Grundriss
3. Obergeschoss
M1:100
Knauerstrasse 13
Gemarkung: Gostenhof
90443 Nürnberg
Flr Nr: 268/8

Datum



Unterschrift

Bevollmächtigter

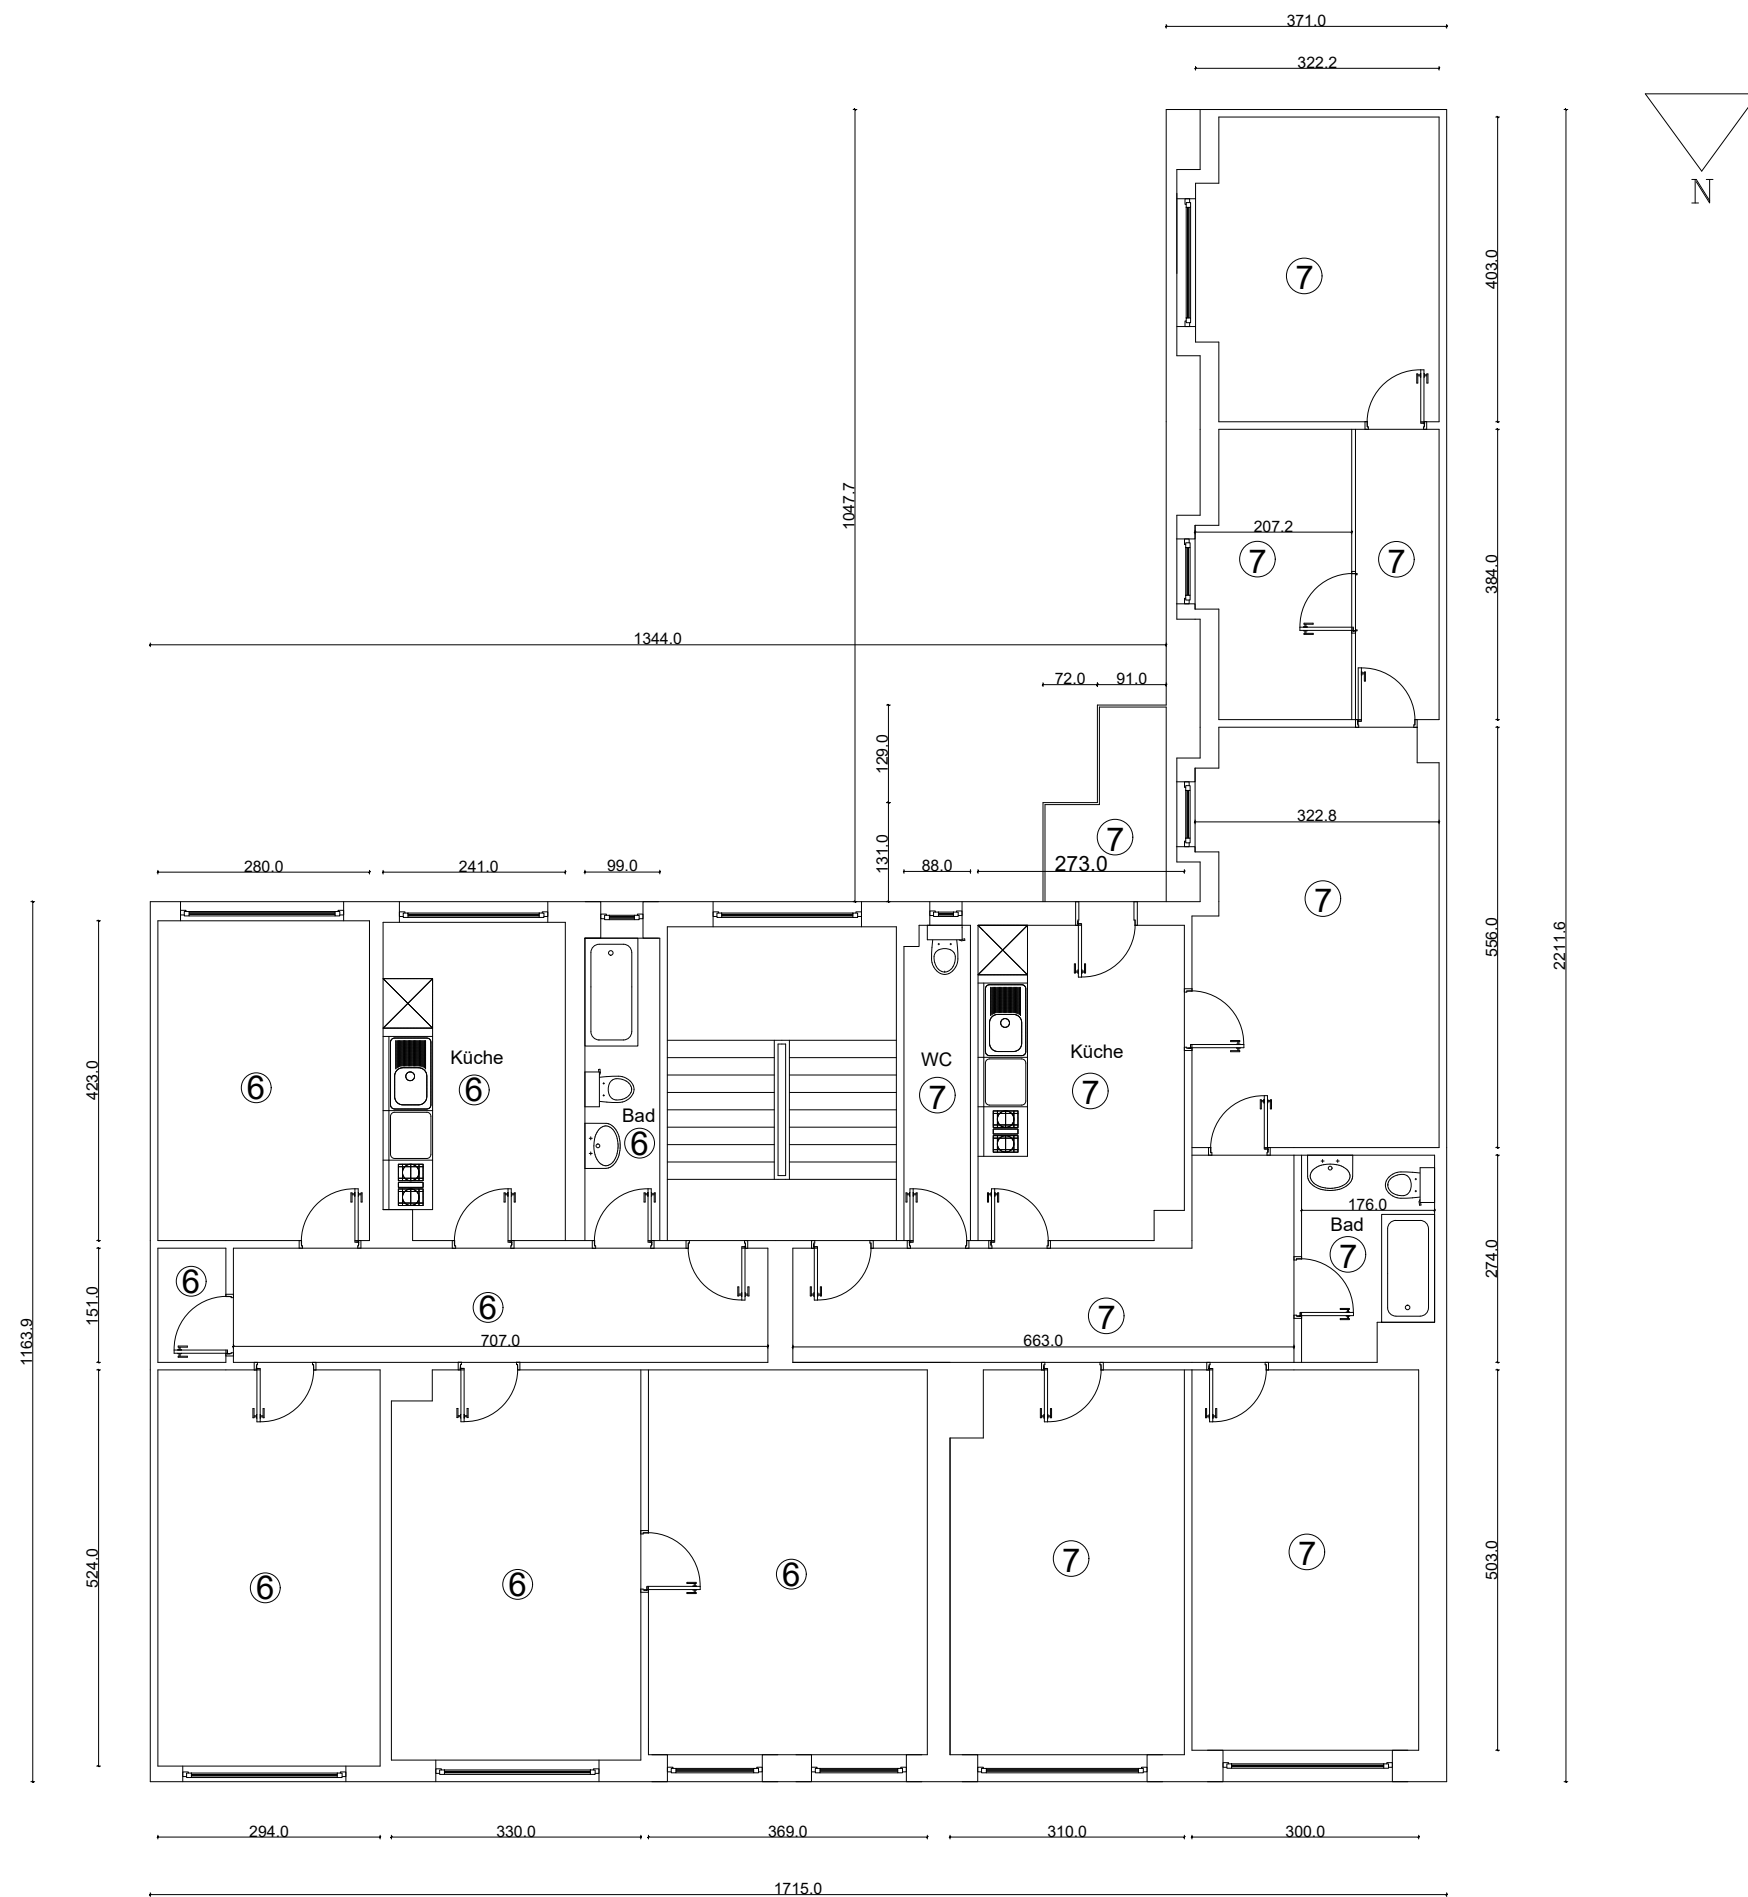

Aufteilungsplan
Grundriss
3. Obergeschoss
M1:100
Knauerstrasse 13
Gemarkung: Gostenhof
90443 Nürnberg
Flr Nr: 268/8

Datum	Unterschrift
	Bevollmächtigter

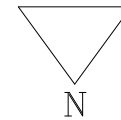
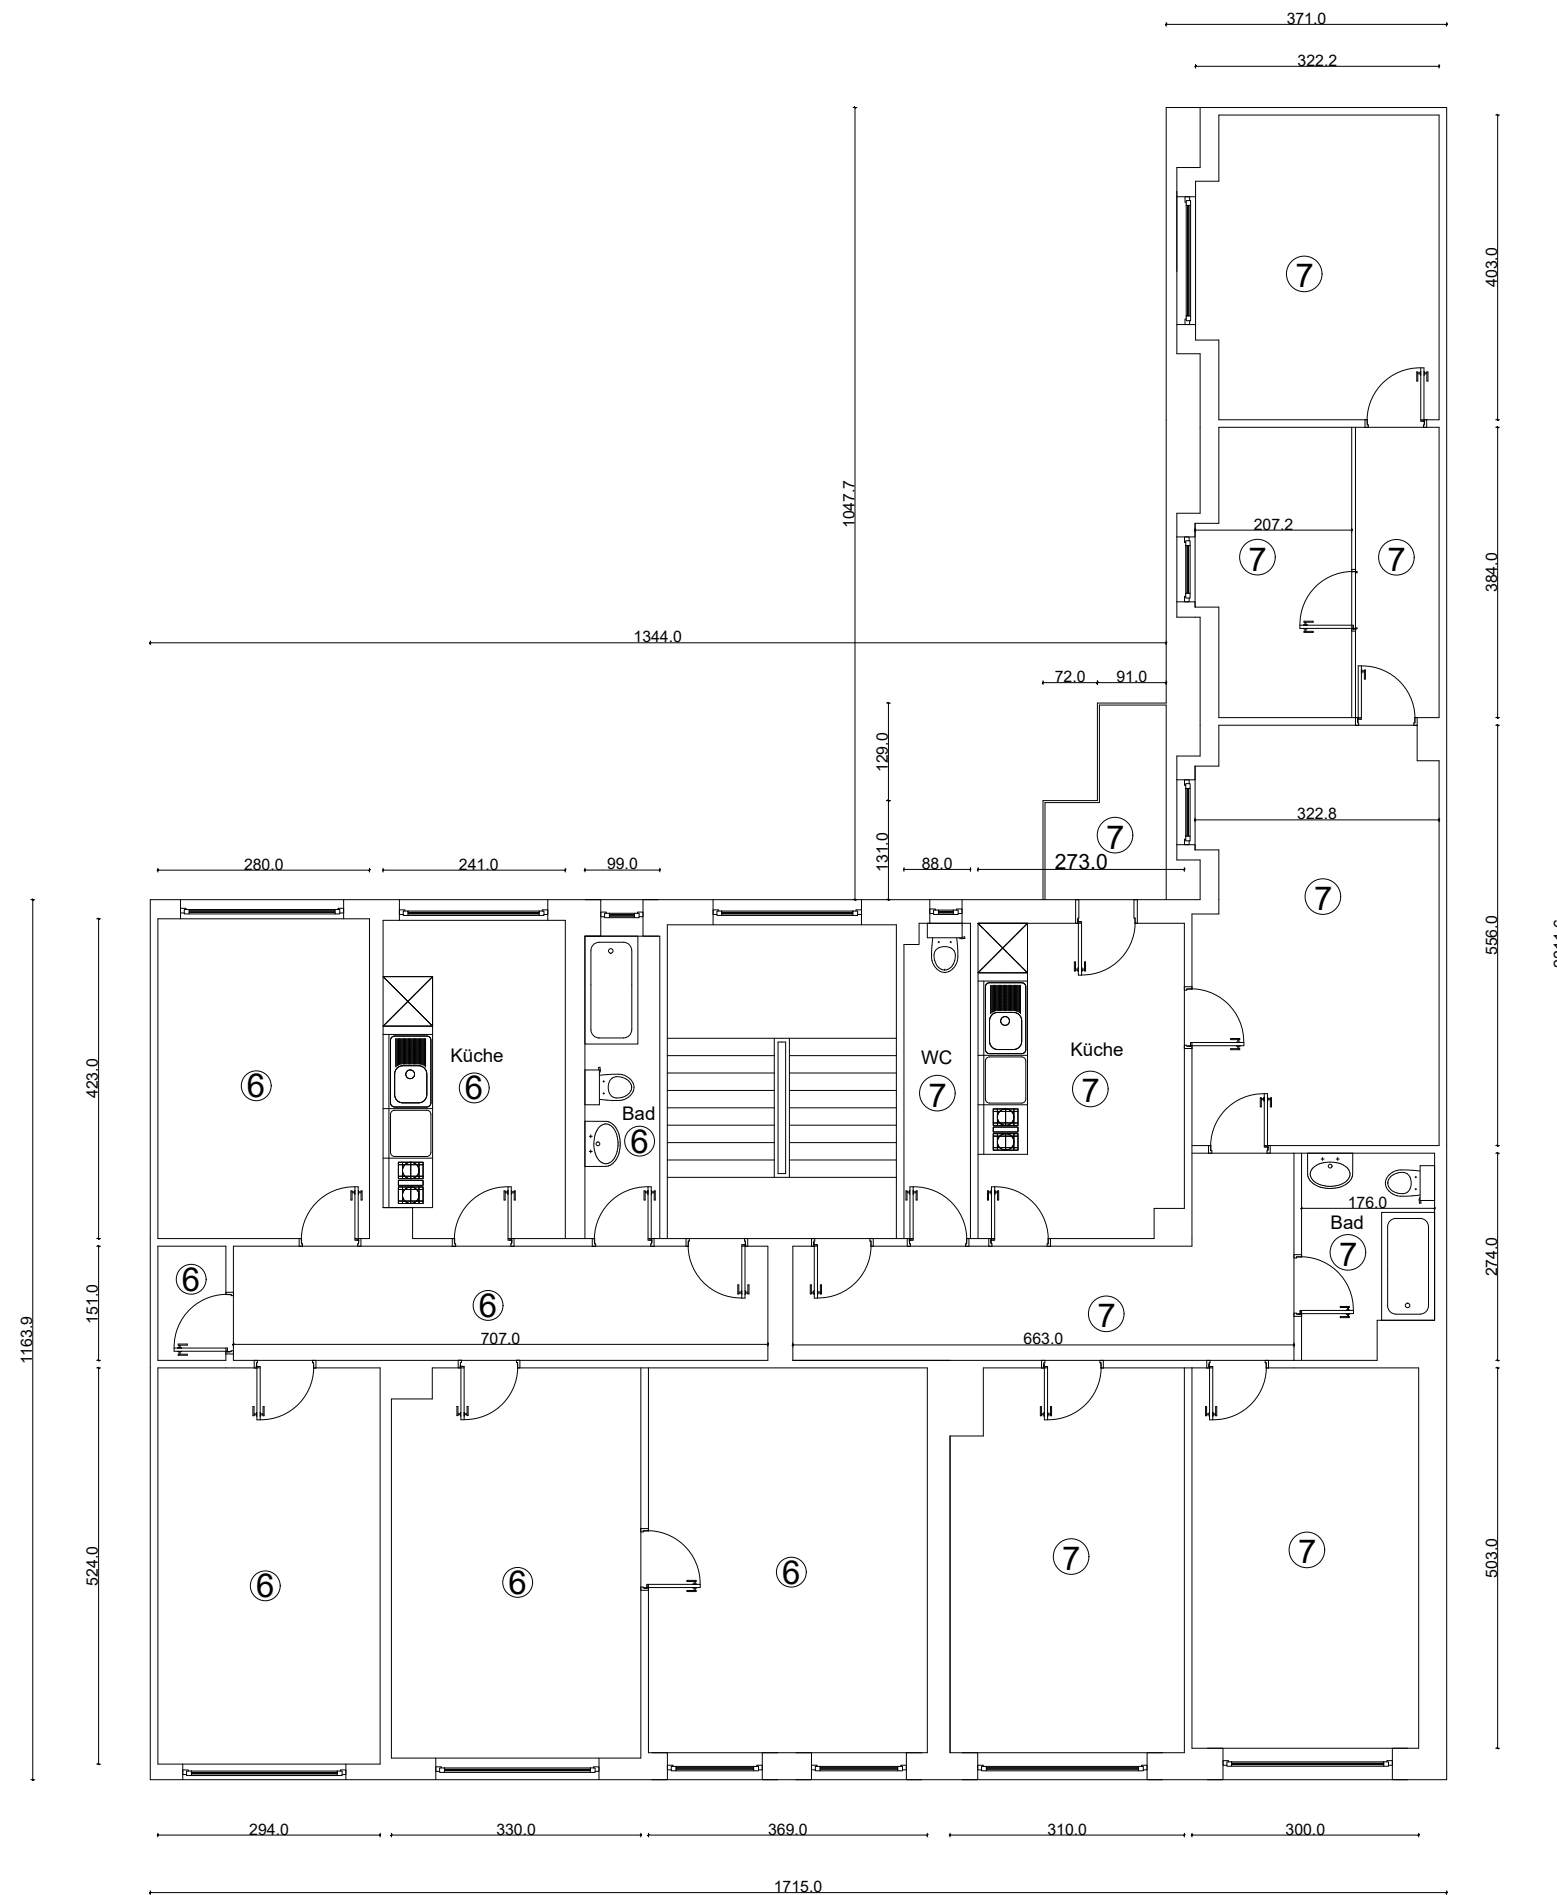


Aufteilungsplan
Grundriss
3. Obergeschoss
M1:100
Knauerstrasse 13
Gemarkung: Gostenhof
90443 Nürnberg
Flr Nr: 268/8

Datum

Unterschrift

Bevollmächtigter

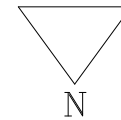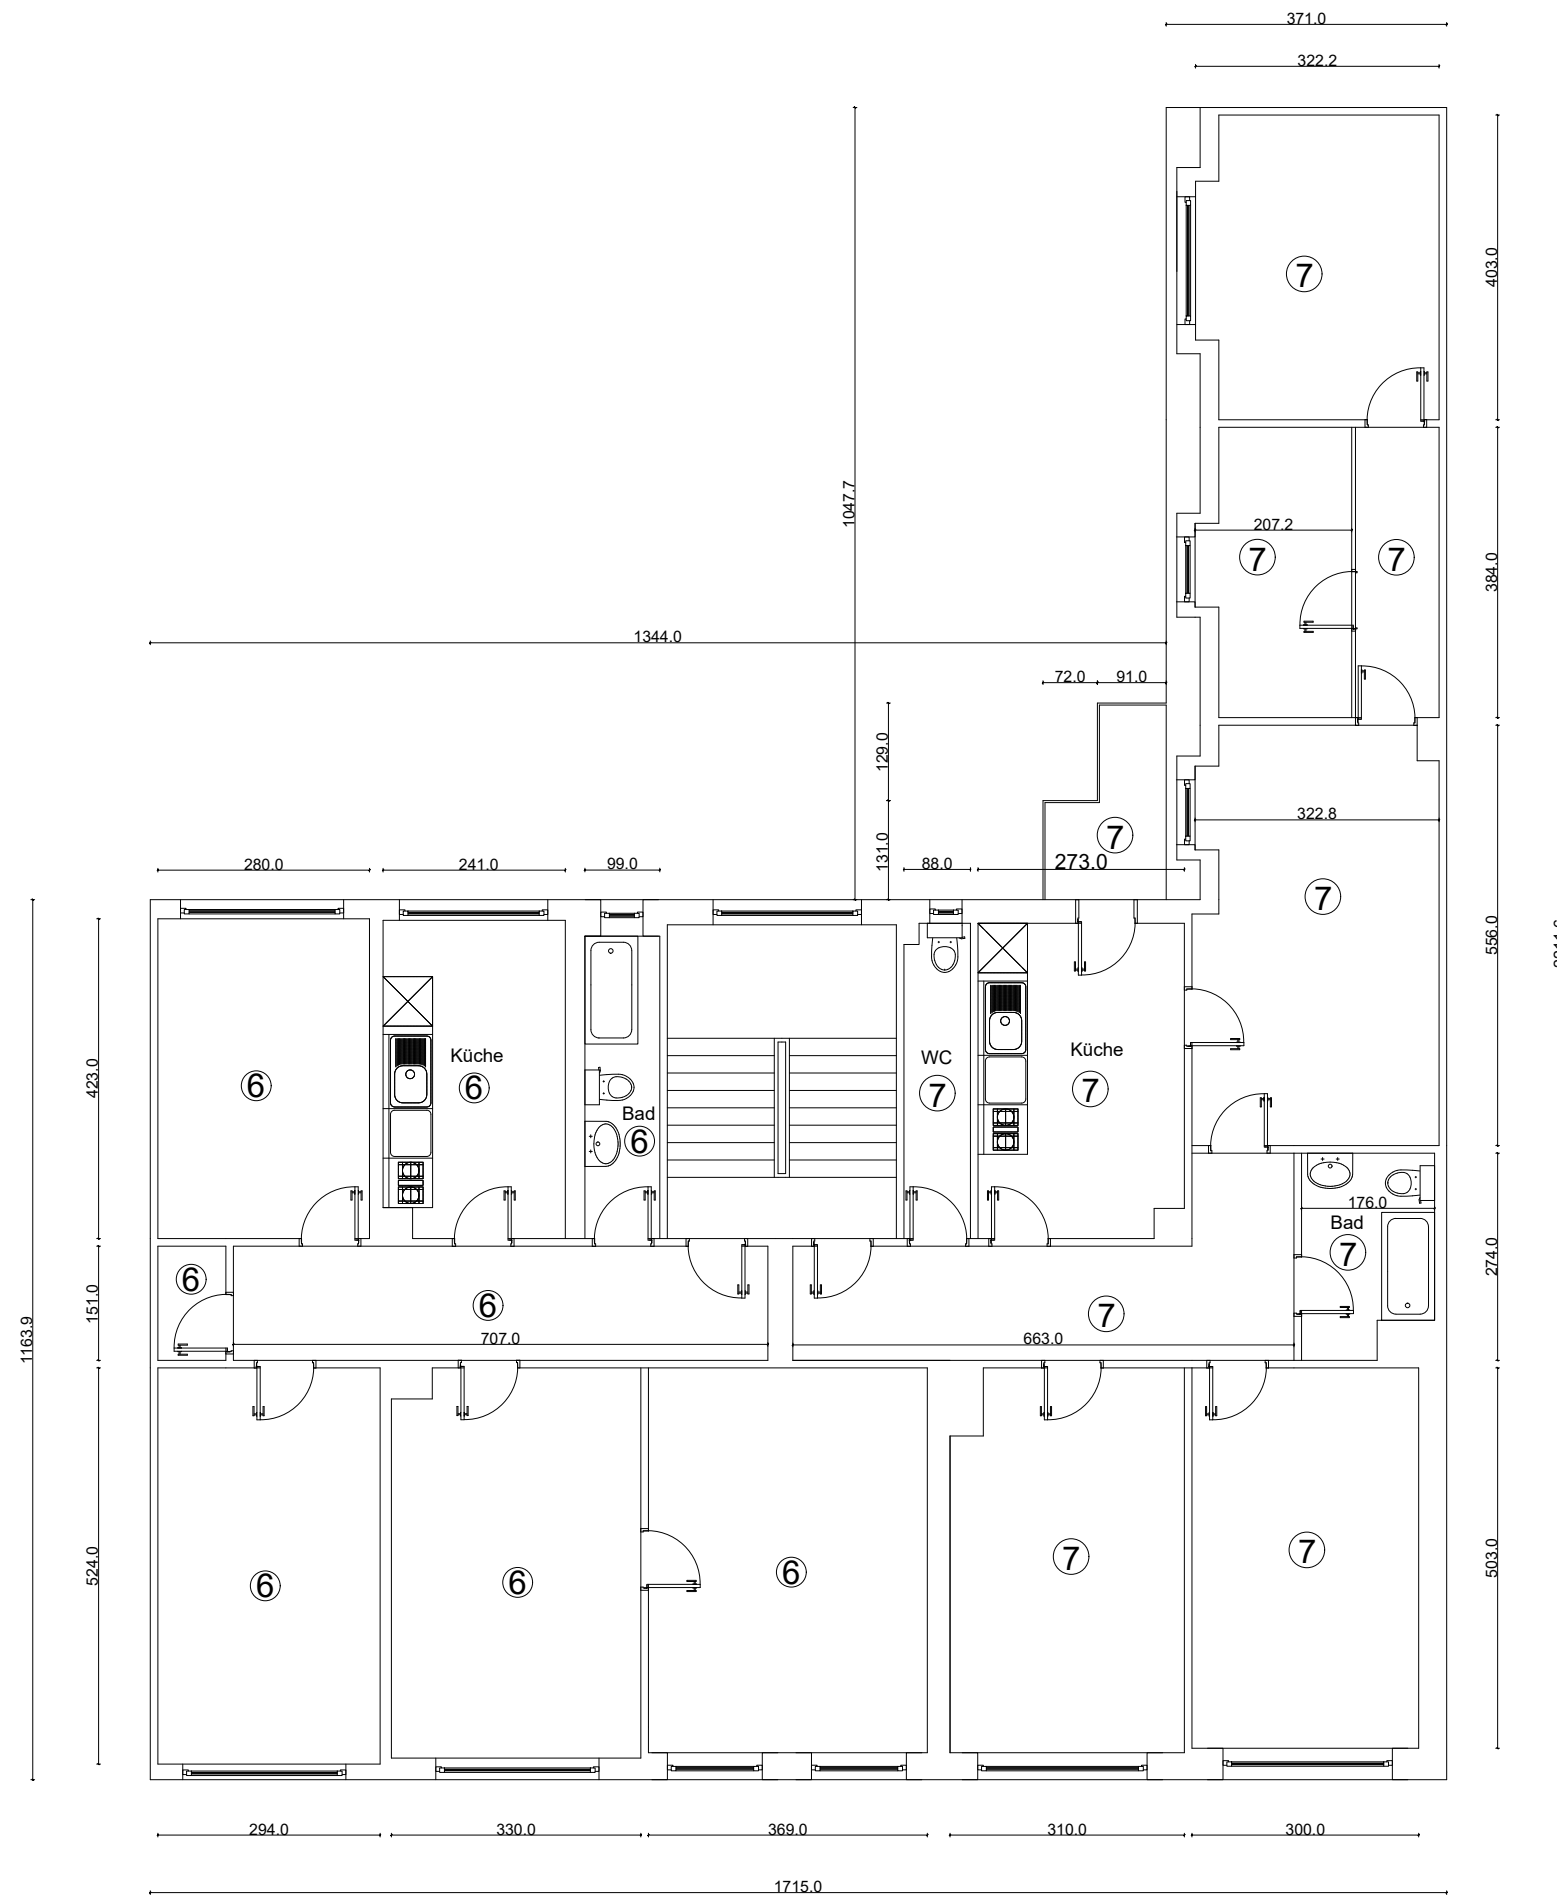

Aufteilungsplan
Grundriss
3. Obergeschoss
M1:100
Knauerstrasse 13
Gemarkung: Gostenhof
90443 Nürnberg
Flr Nr: 268/8

Datum

Unterschrift

Bevollmächtigter