




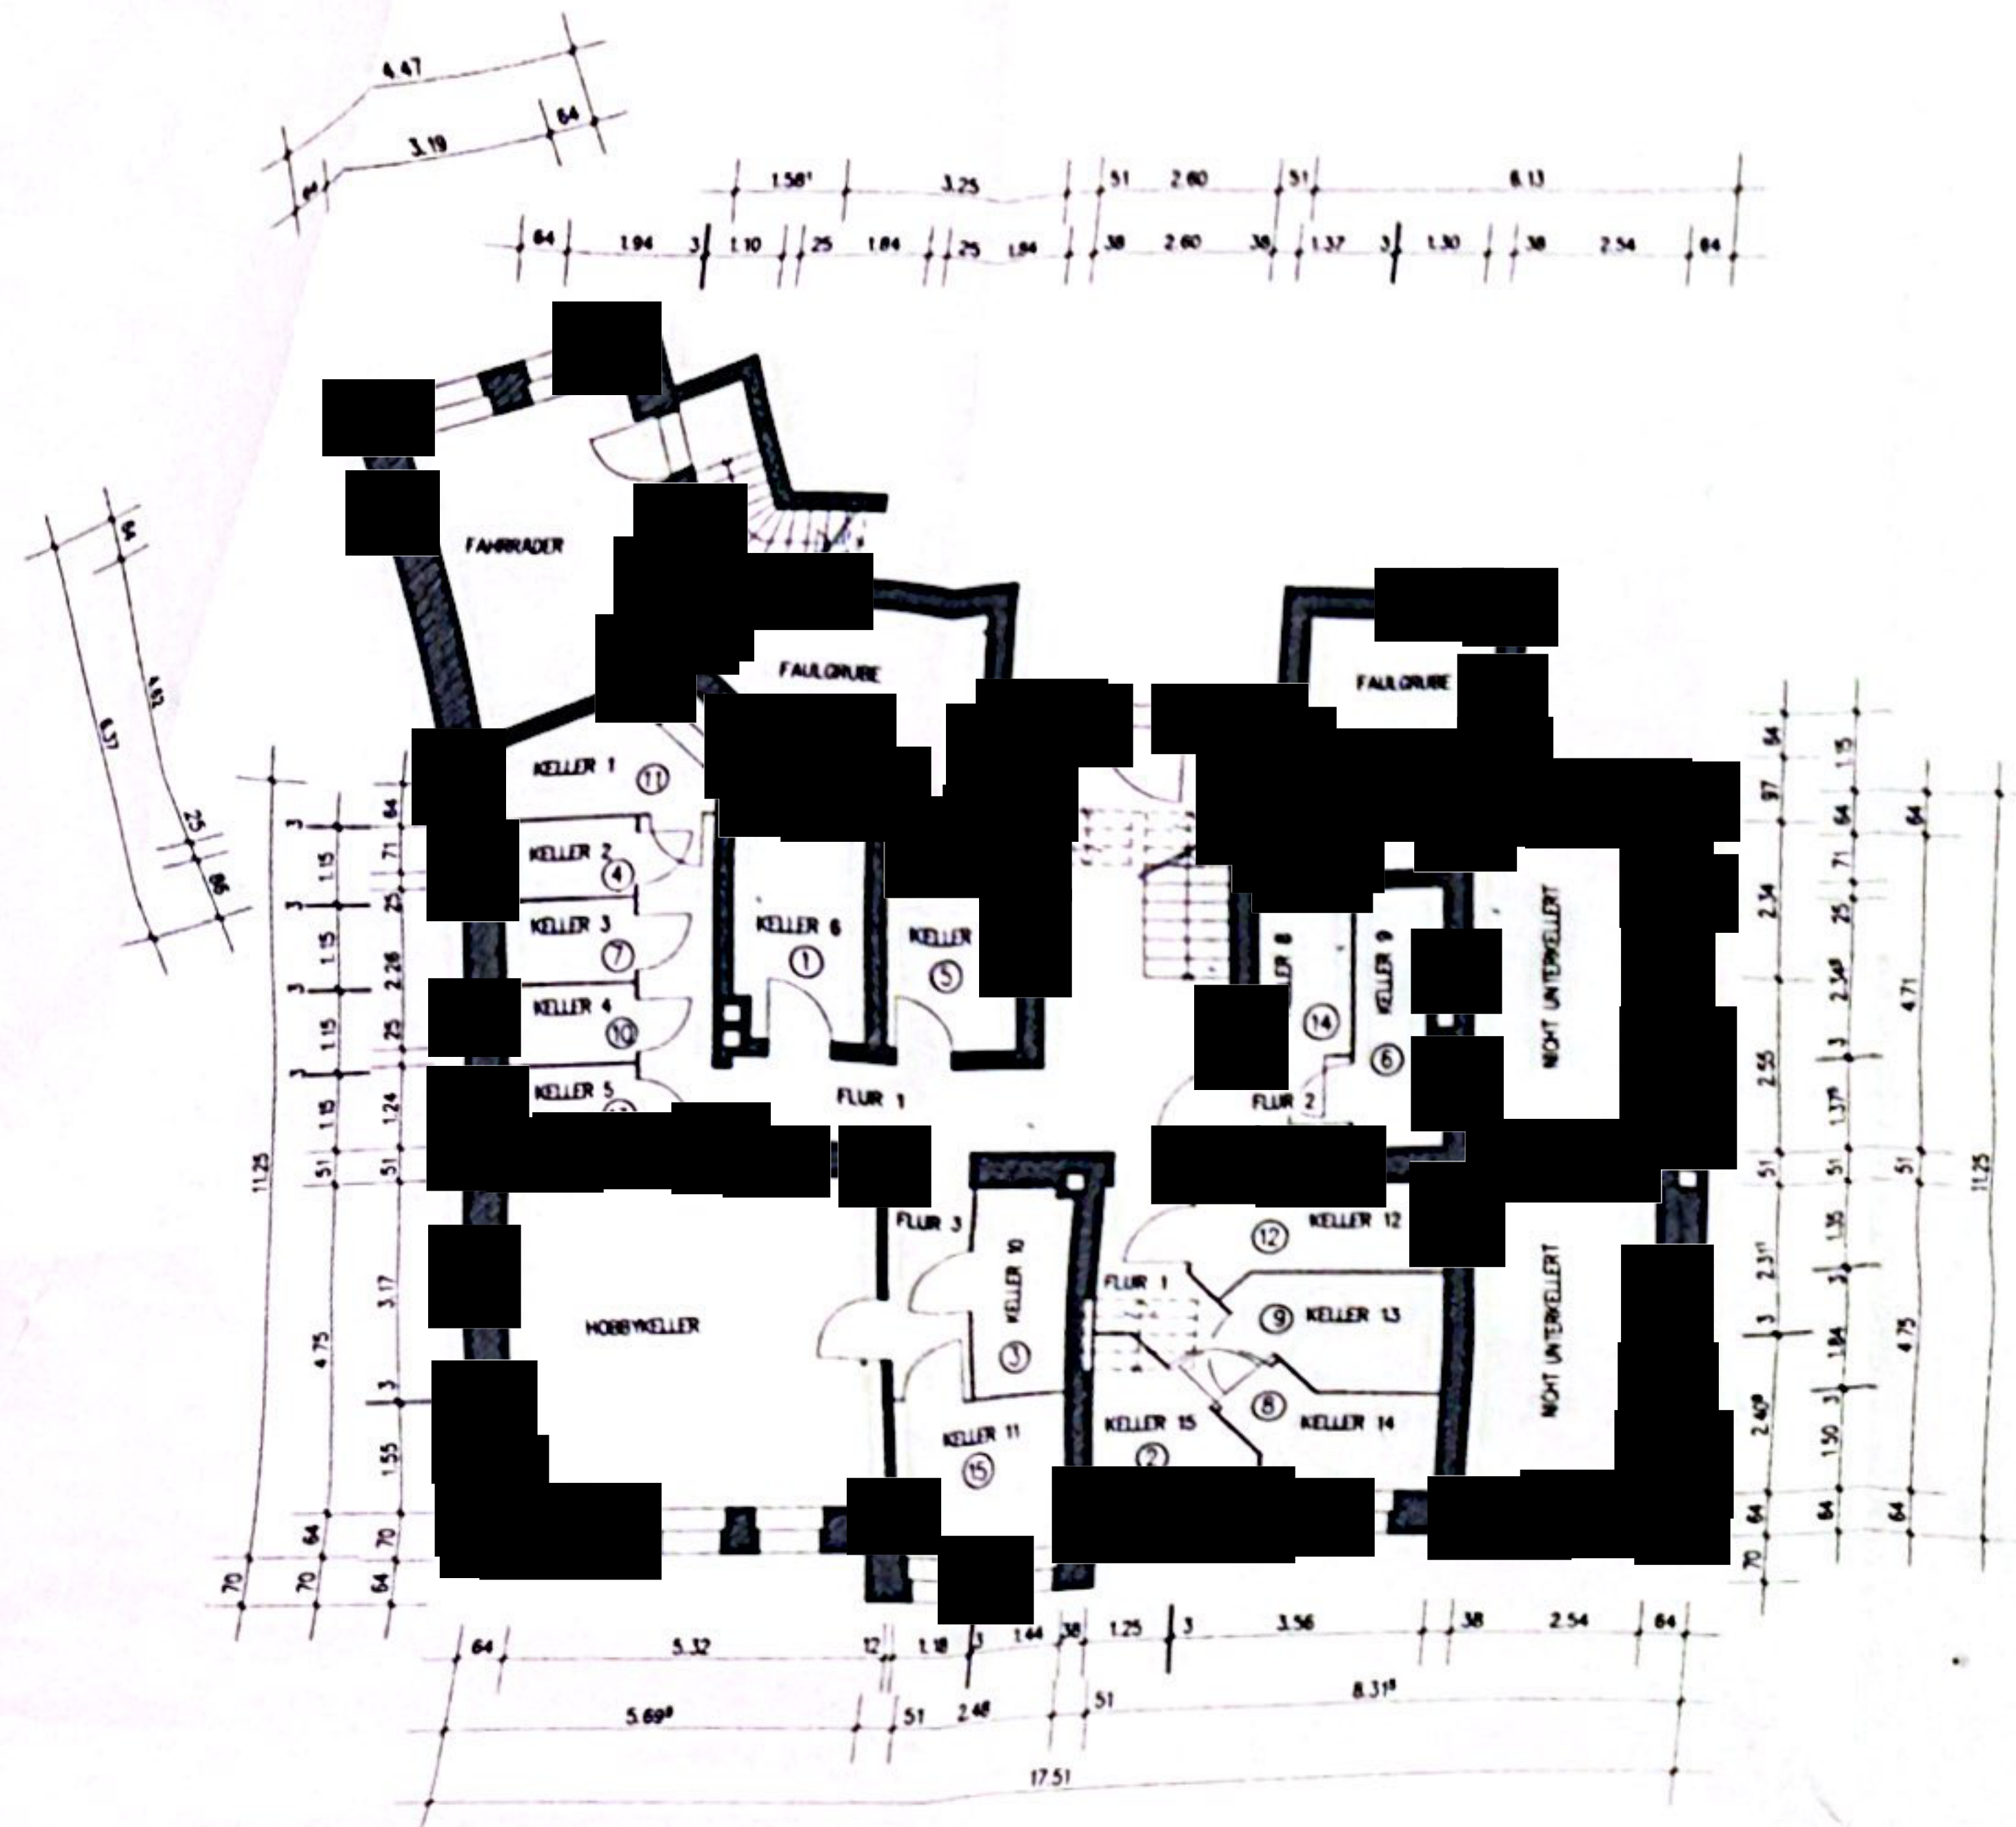


KELLERGESCHOSS

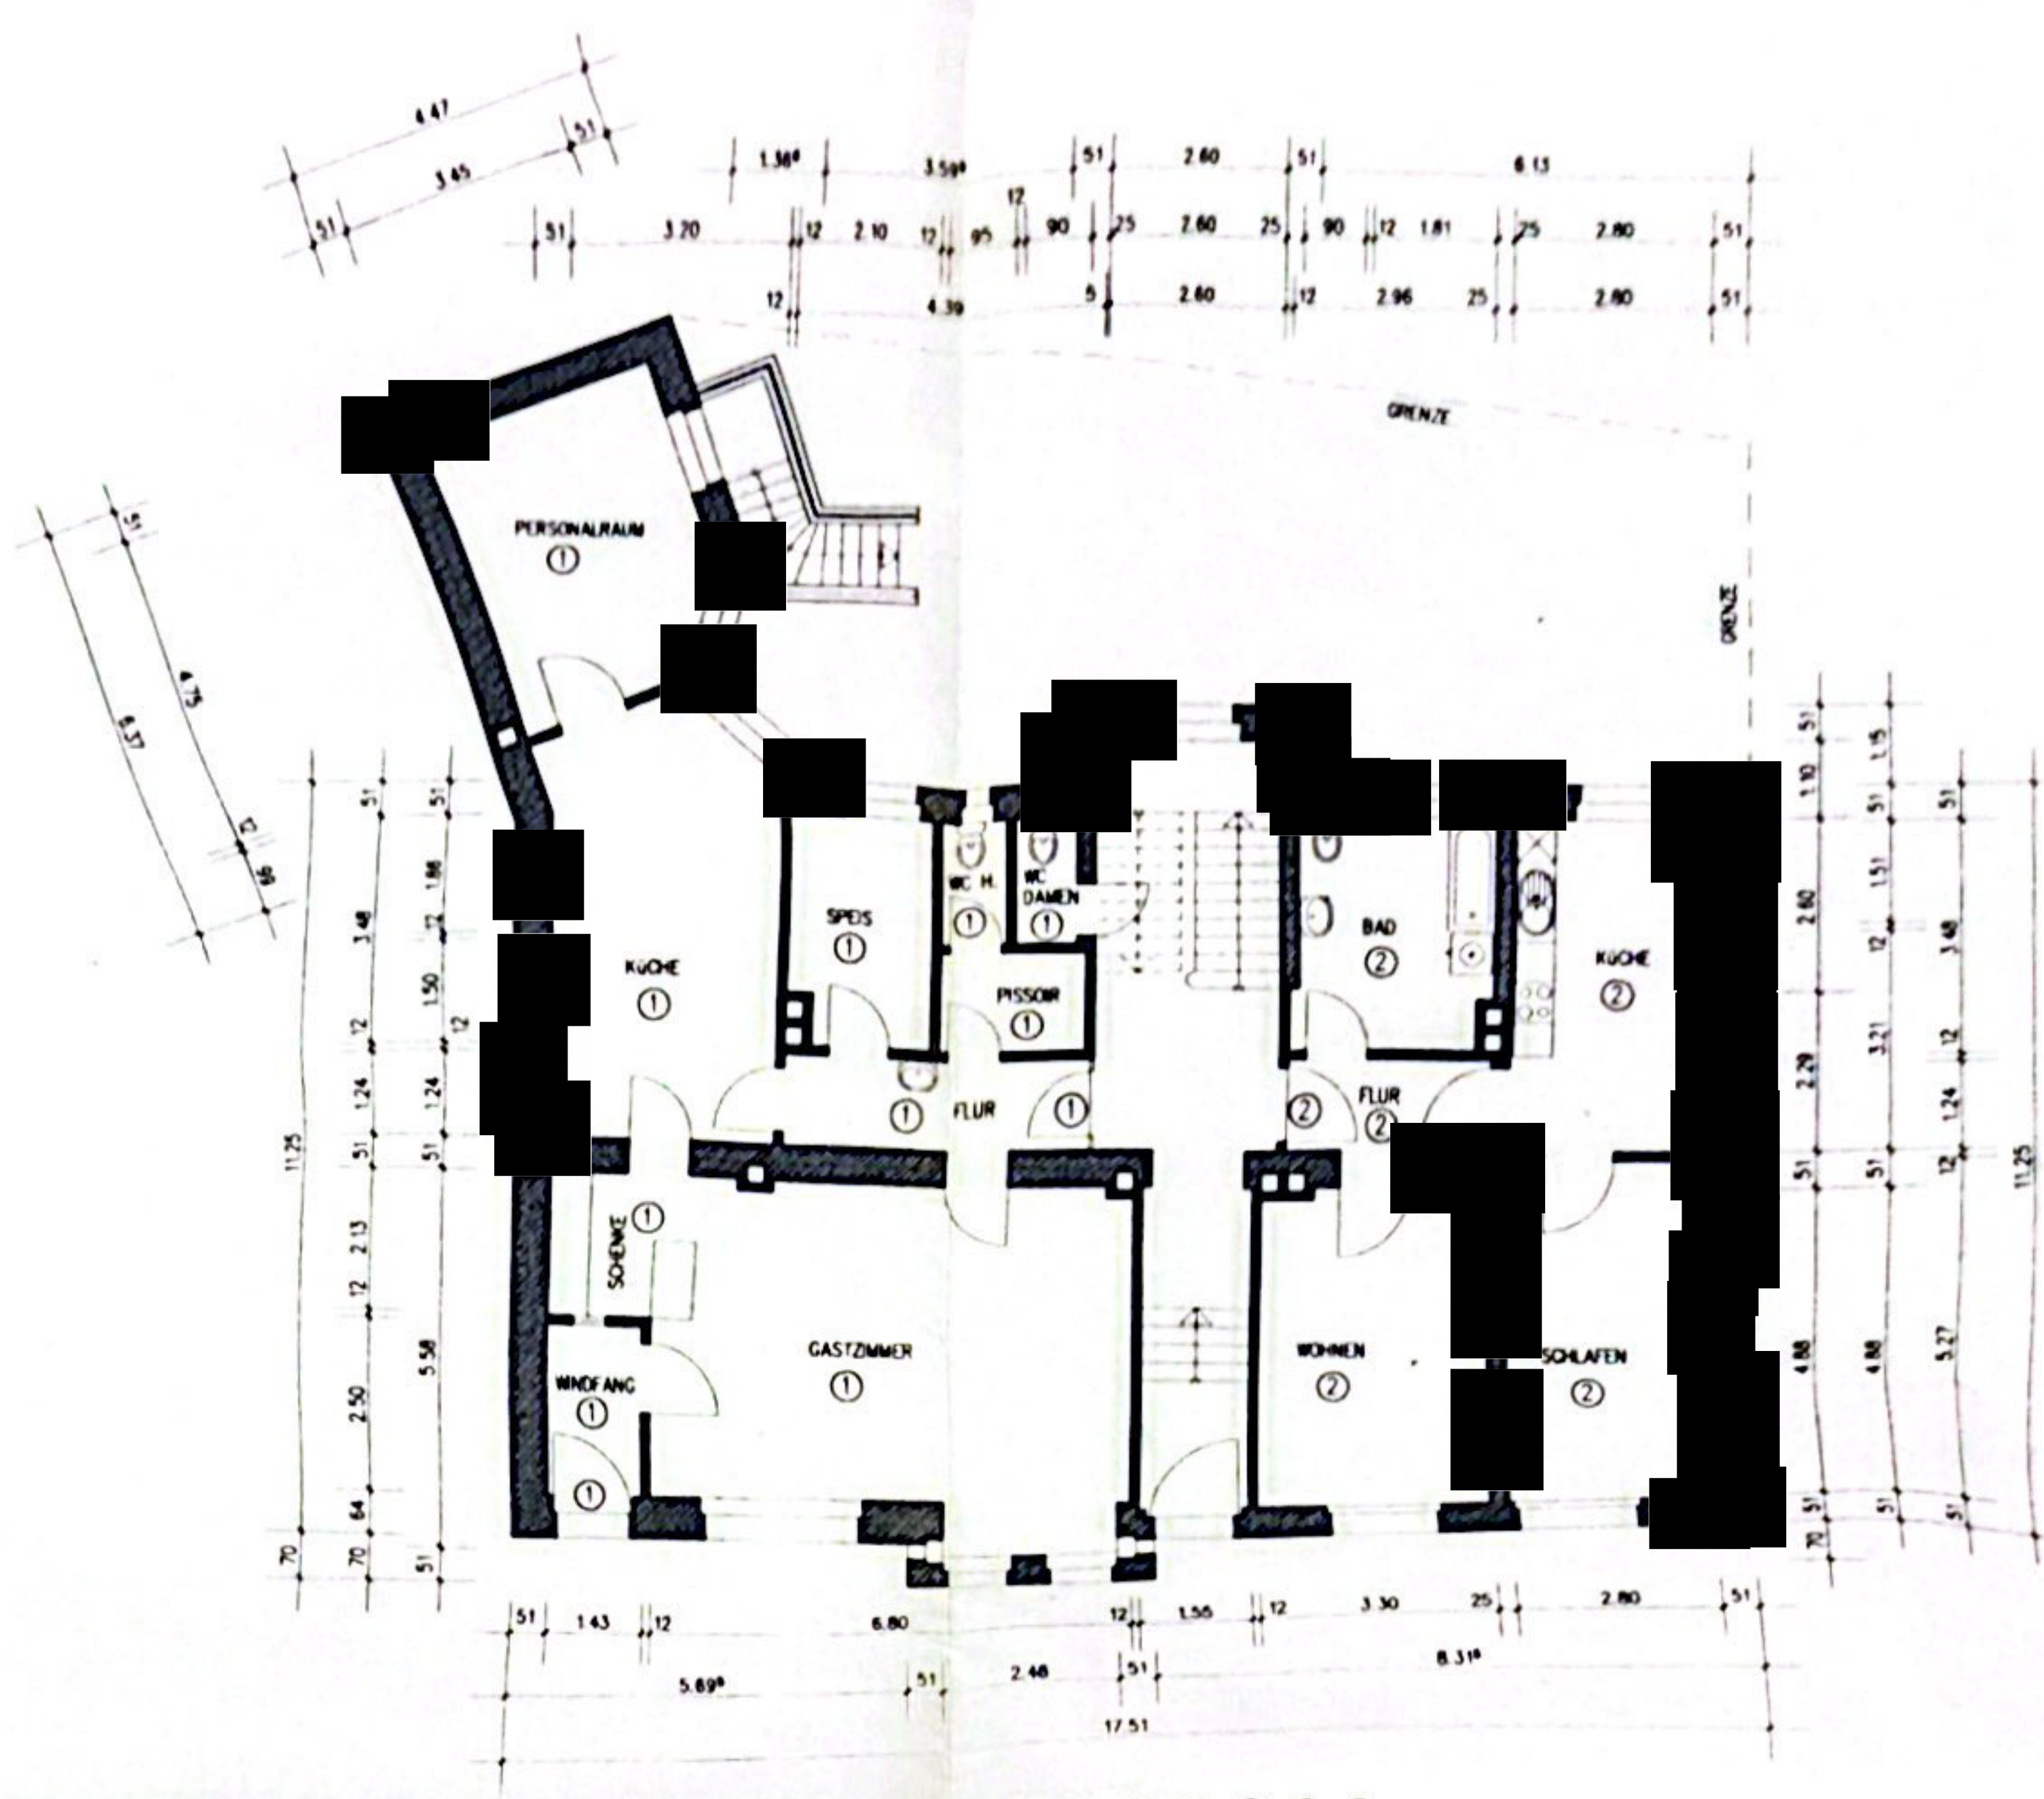

ERDGESCHOSS

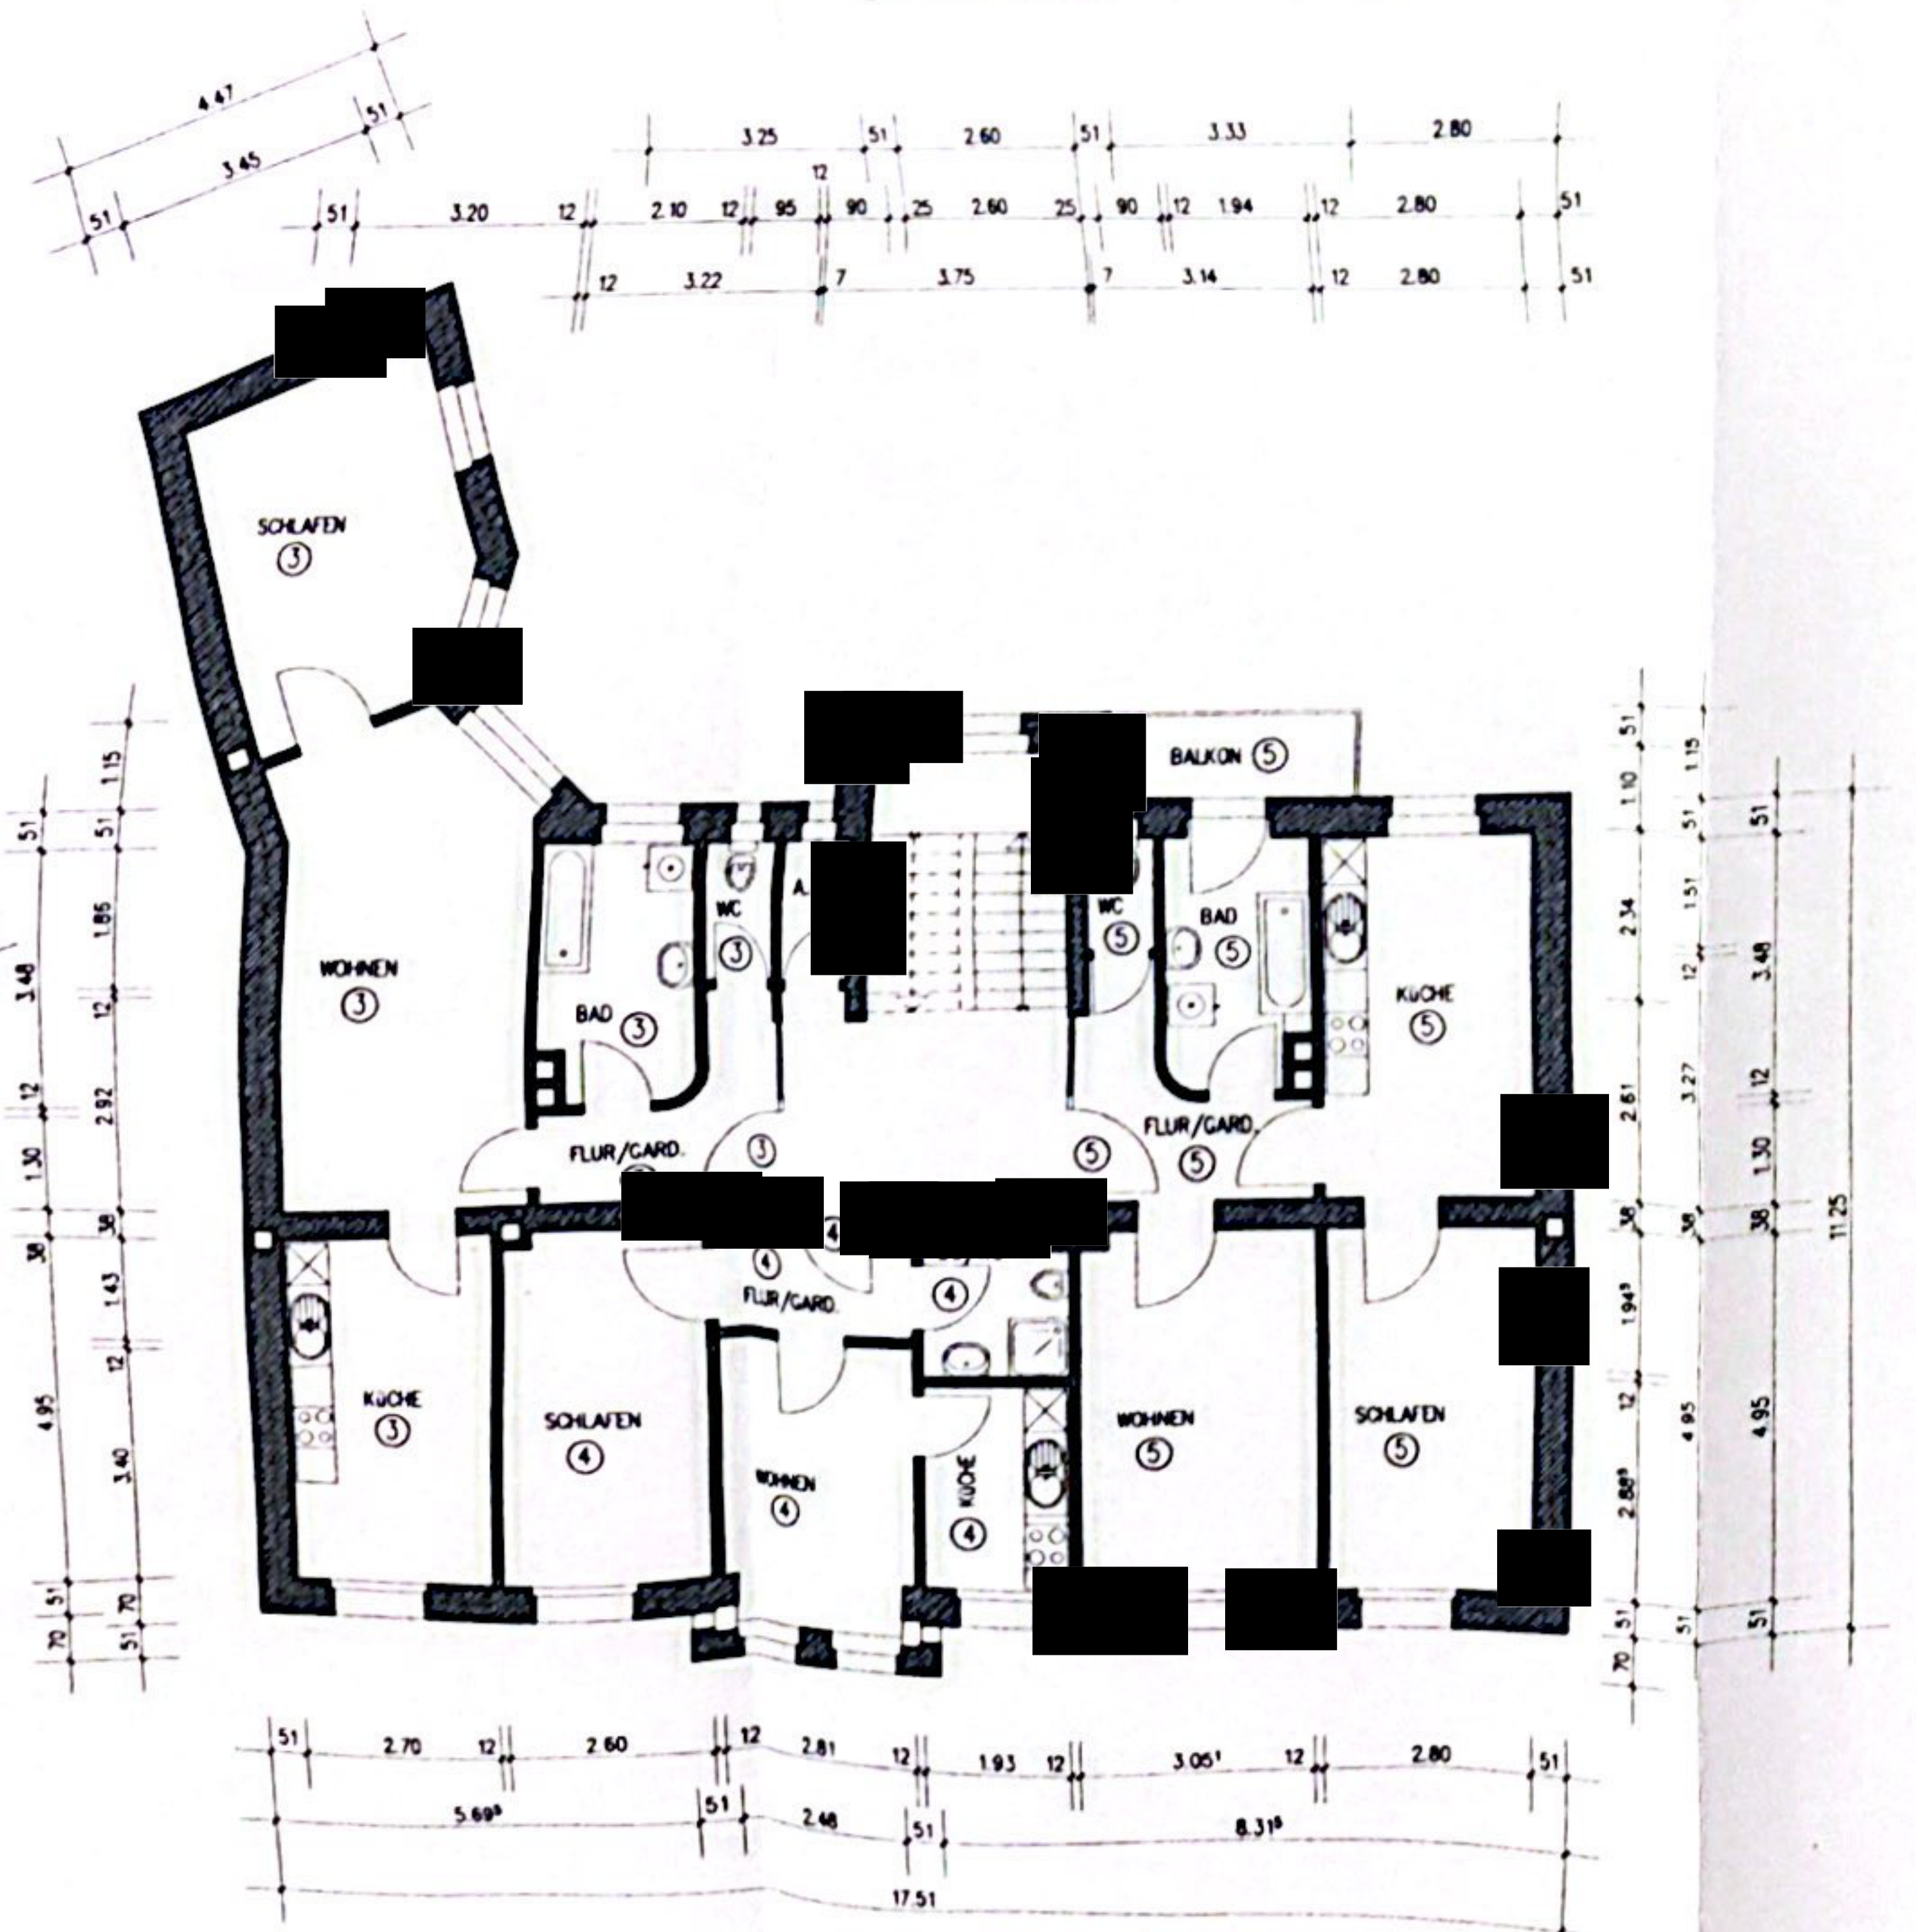

1. OBERGESCHOSS

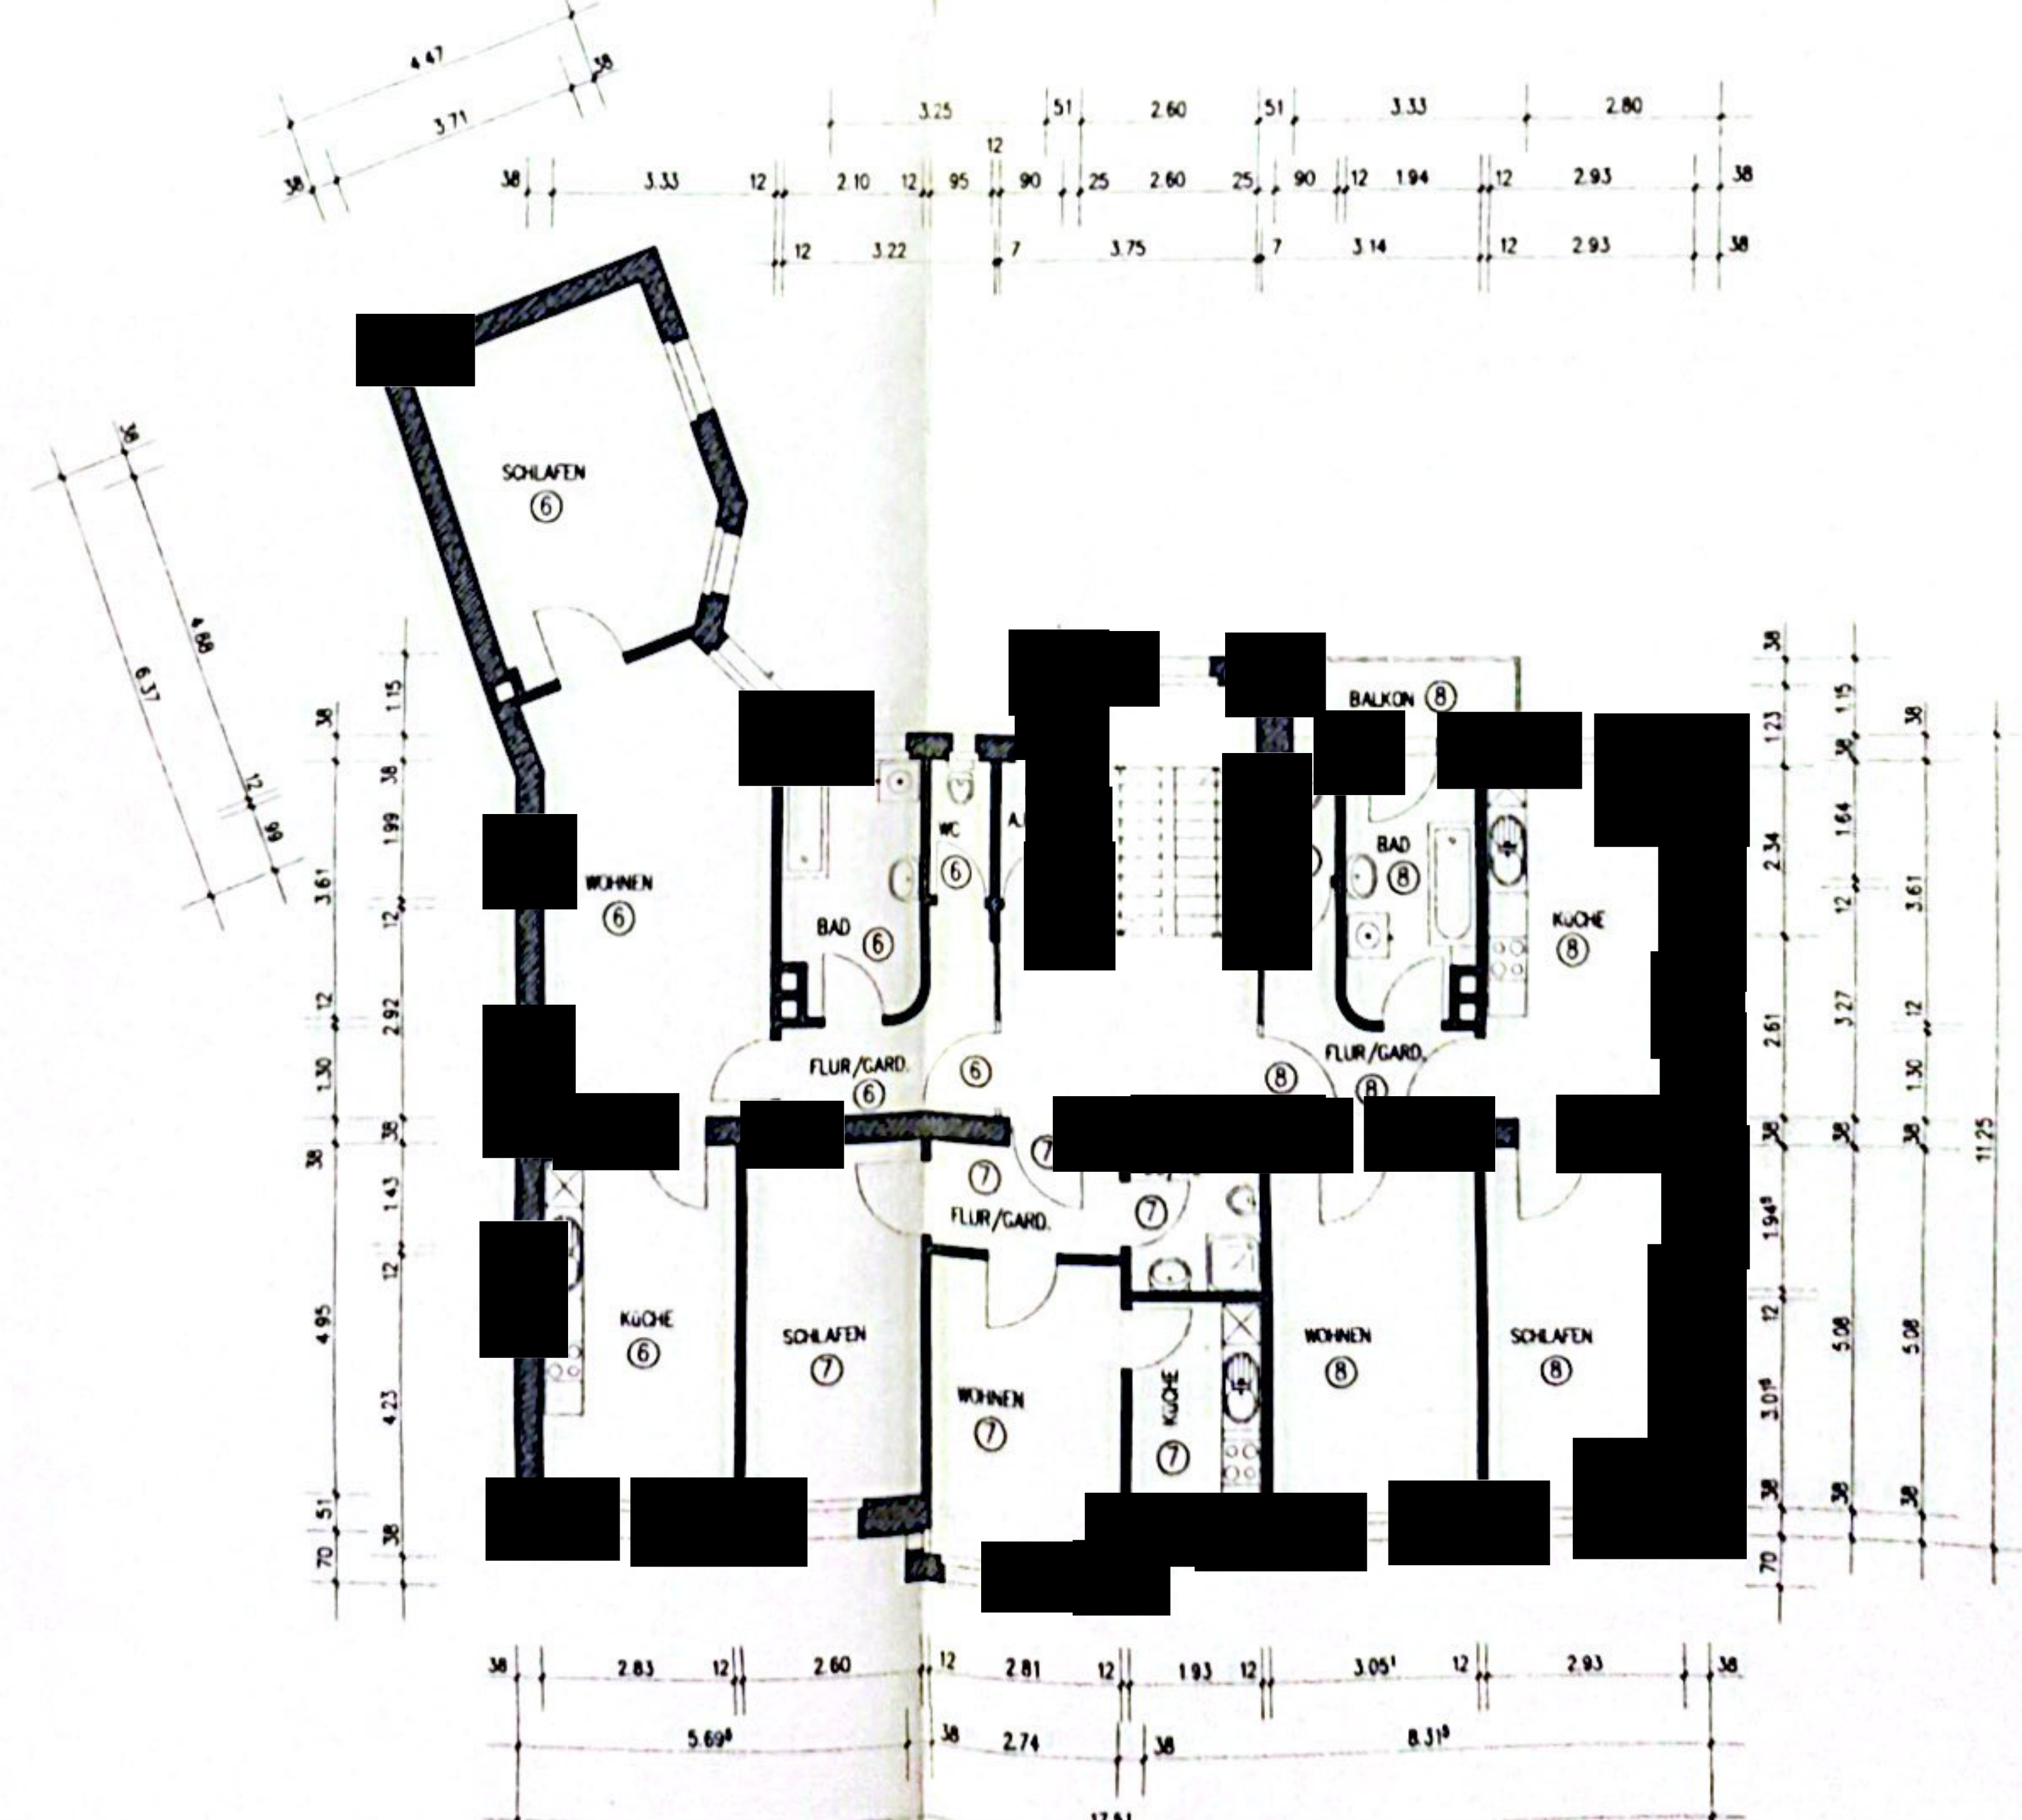

2. OBERGESCHOSS

AUFTEILUNG IN WOHNUNGSEIGENTUM  
DES MEHRFAMILIENWOHNHAUSES  
BALBIERERSTR. 7 IN FÜRTH

EIGENTÜMER: [REDACTED]

BAUHERR: [REDACTED]  
FÜRTH, 02. MAI 2000  
Stadt Fürth

NACHBARN: [REDACTED]

ARCHITEKT: [REDACTED]

GRUNDRISSSE KG, EG, 1.OG, 2.OG M = 1:100



Blatt 3

AUFTEILUNG IN WOHNUNGSEIGENTUM  
DES MEHRFAMILIENWOHNHAUSES  
BALBIERERSTR. 7 IN FÜRTH

EIGENTÜMER :

BALBIERERSTR. 7, [REDACTED]

BAUHERR :

2000/0023/686/413/10  
Der Aufteilungsplan wird nach  
§ 7 Abs. 4 Ziff. 1 des Wohnungs-  
eigentumsgesetzes vom 15. März  
1951 bestätigt.

02. MAI 2000

F ü r t h ,

S t a d t F ü r t h

NACHBARN :



Blatt 3

ARCHITEKT :

GRUNDRISSSE KG, EG, 1.OG, 2.OG

M = 1 : 100



H O S S

---

AUFTEILUNG IN WOHNUNGSEIGENTUM  
DES MEHRFAMILIENWOHNHAUSES  
BALBIERERSTR. 7 IN FÜRTH

---

EIGENTÜMER :

[REDACTED]  
BALBIERERSTR. 7, 90763 FÜRTH

2000/0023/626/4B10  
Der Aufteilungsplan wird nach  
§ 7 Abs. 4 Ziff. 1 des Wohnungs-  
eigentumsgesetzes vom 15. März  
1951 bestätigt.

BAUHERR :

Fürth, 02. MAI 2000

Stadt Fürth

NACHBARN :



ARCHITEKT :

---

GRUNDRISSSE 3.OG, 4.OG, DG

[REDACTED] = [REDACTED] : [REDACTED] 00











