

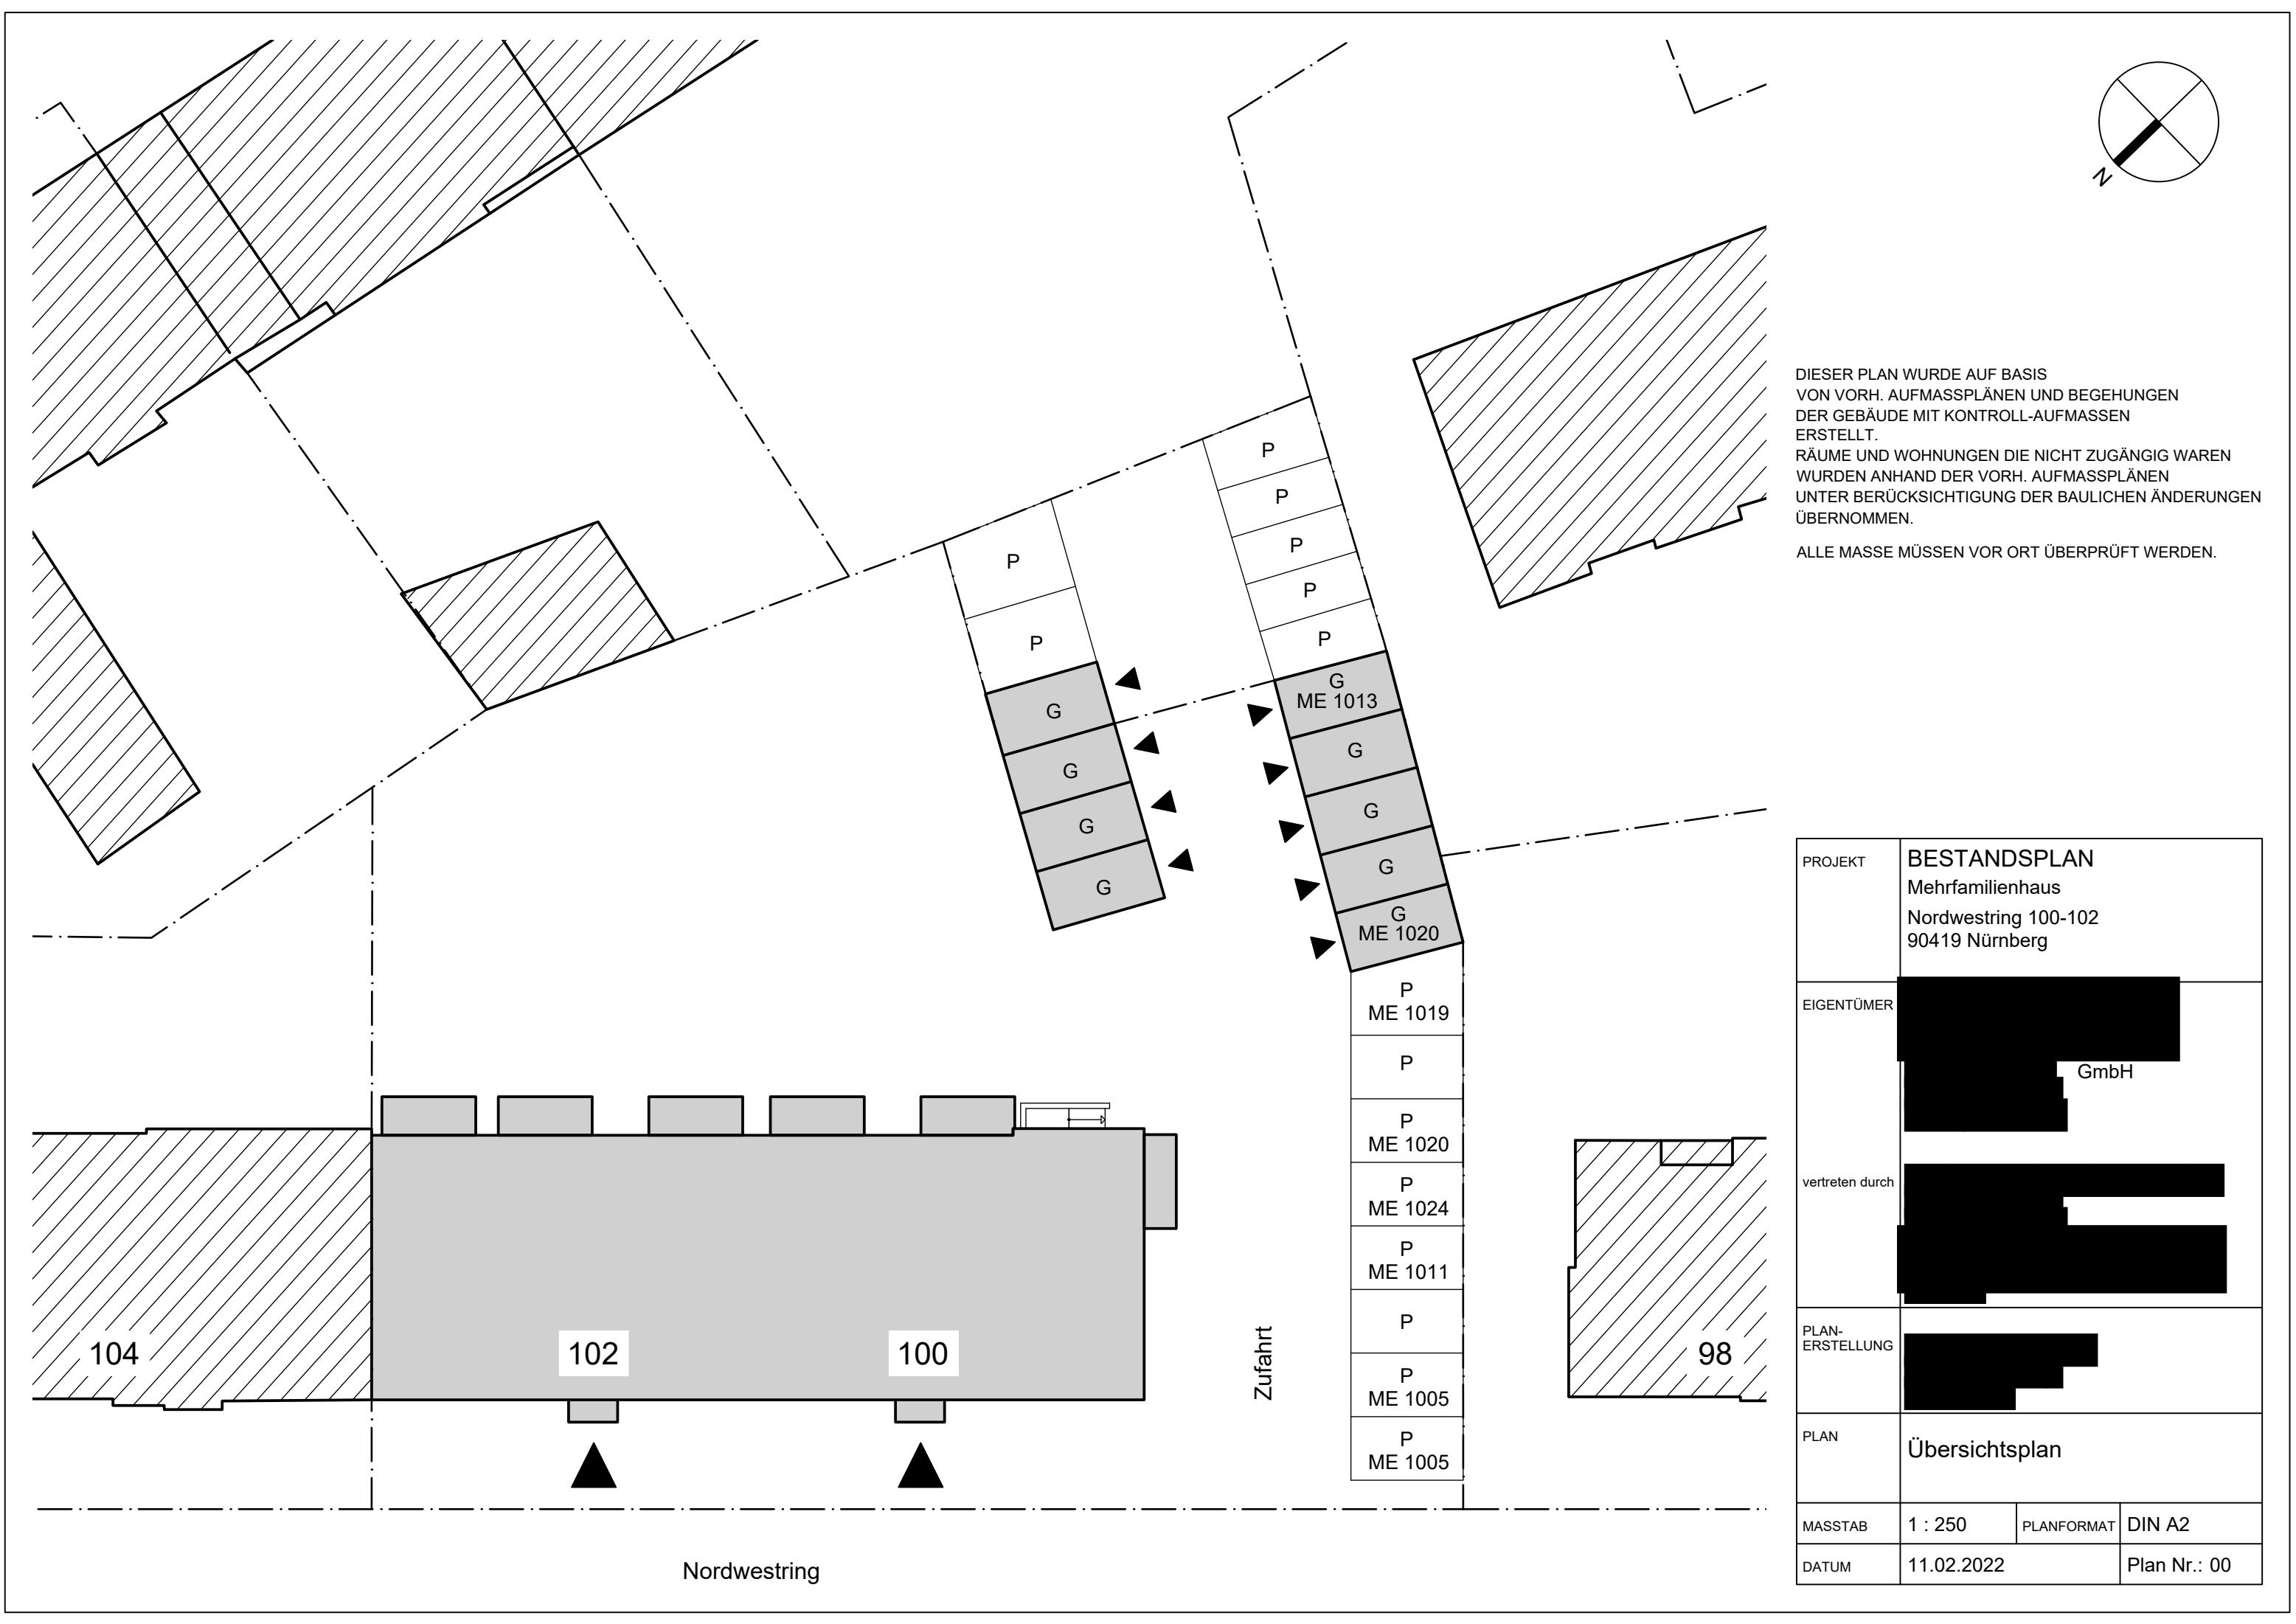


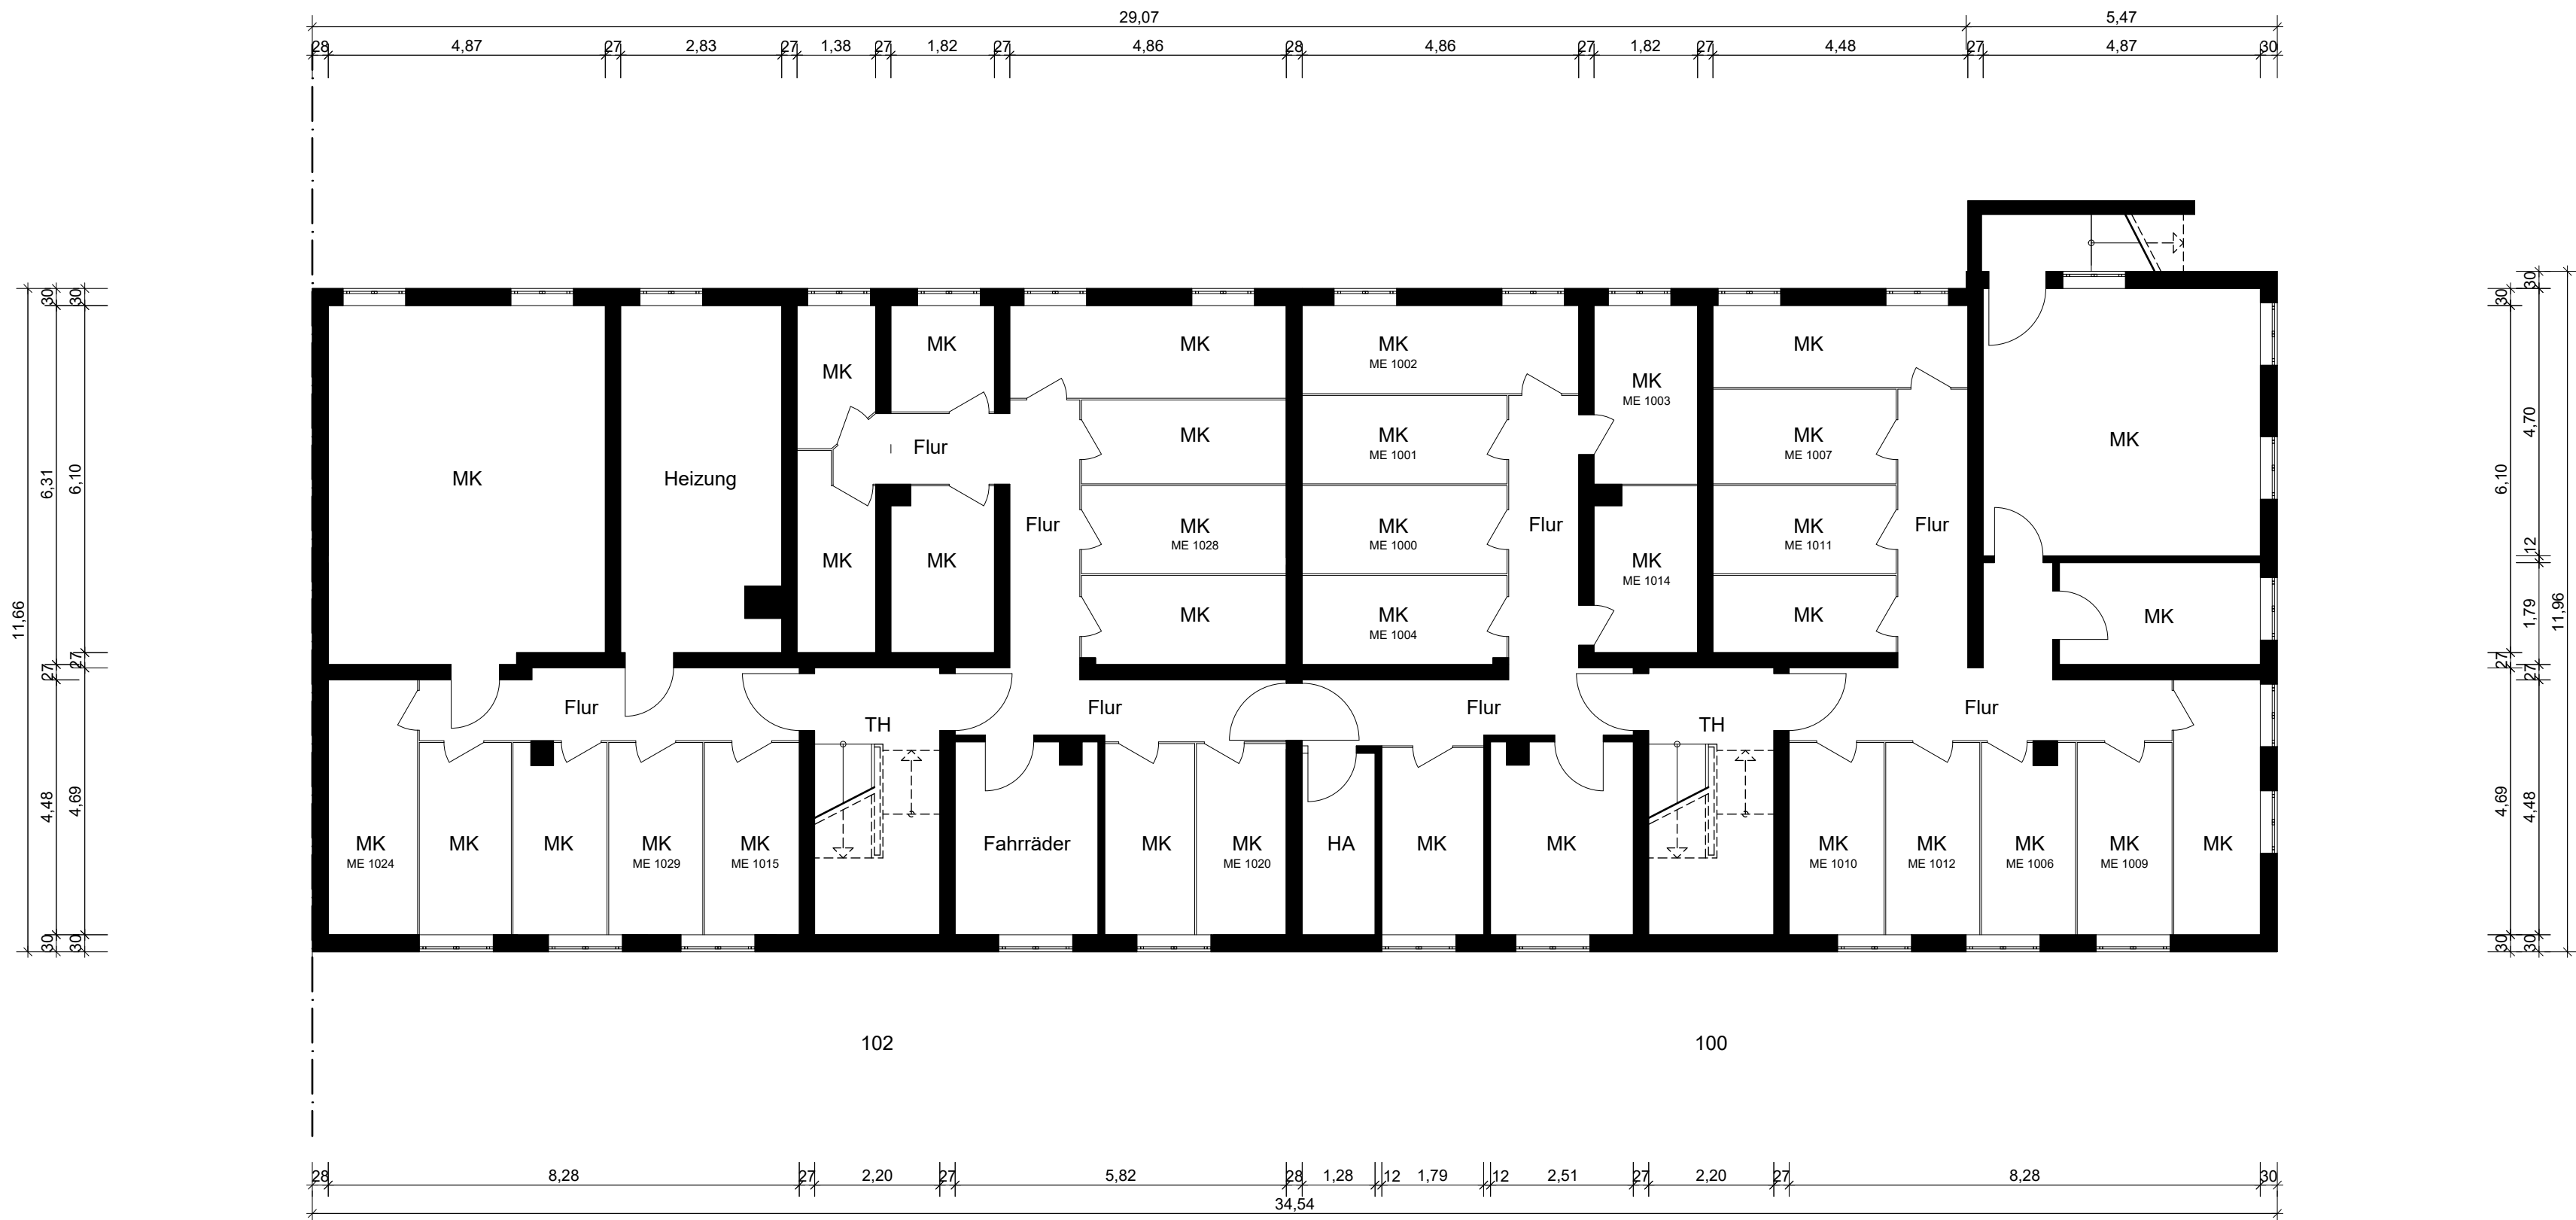


DIESER PLAN WURDE AUF BASIS
VON VORH. AUFMASSPLÄNEN UND BEGEHUNGEN
DER GEBÄUDE MIT KONTROLL-AUFMASSEN
ERSTELLT.
RÄUME UND WOHNUNGEN DIE NICHT ZUGÄNGIG WAREN
WURDEN ANHAND DER VORH. AUFMASSPLÄNEN
UNTER BERÜCKSICHTIGUNG DER BAULICHEN ÄNDERUNGEN
ÜBERNOMMEN.
ALLE MASSE MÜSSEN VOR ORT ÜBERPRÜFT WERDEN.

PROJEKT	BESTANDSPLAN Mehrfamilienhaus Nordwestring 100-102 90419 Nürnberg		
EIGENTÜMER	[REDACTED] GmbH		
vertreten durch	[REDACTED]		
PLAN-ERSTELLUNG	[REDACTED]		
PLAN	Übersichtsplan		
MASSTAB	1 : 250	PLANFORMAT	DIN A2
DATUM	11.02.2022		Plan Nr.: 00

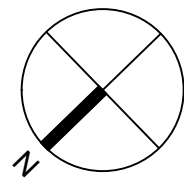


DIESER PLAN WURDE AUF BASIS
VON VORH. AUFMASSPLÄNEN UND BEGEGHUNGEN
DER GEBÄUDE MIT KONTROLL-AUFMASSEN
ERSTELLT.
RÄUME UND WOHNUNGEN DIE NICHT ZUGÄNGIG WAREN
WURDEN ANHAND DER VORH. AUFMASSPLÄNEN
UNTER BERÜCKSICHTIGUNG DER BAULICHEN ÄNDERUNGEN
ÜBERNOMMEN.
ALLE MASSE MÜSSEN VOR ORT ÜBERPRÜFT WERDEN.

PROJEKT	BESTANDSPLAN Mehrfamilienhaus Nordwestring 100-102 90419 Nürnberg		
EIGENT	[REDACTED]		
vertreten durch	[REDACTED] 01 68 - 0		
PLAN- ERSTEL	[REDACTED]		
PLAN	Kellergeschoss		
MASSTAB	1 : 100	PLANFORMAT	DIN A2
DATUM	11.02.2022		Plan Nr.: 01

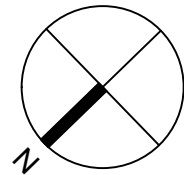


DIESER PLAN WURDE AUF BASIS
VON VORH. AUFMASSPLÄNEN UND BEGEHUNGEN
DER GEBÄUDE MIT KONTROLL-AUFMASSEN
ERSTELLT.
RÄUME UND WOHNUNGEN DIE NICHT ZUGÄNGIG WAREN
WURDEN ANHAND DER VORH. AUFMASSPLÄNEN
UNTER BERÜCKSICHTIGUNG DER BAULICHEN ÄNDERUNGEN
ÜBERNOMMEN.
ALLE MASSE MÜSSEN VOR ORT ÜBERPRÜFT WERDEN.

PROJEKT	BESTANDSPLAN Mehrfamilienhaus Nordwestring 100-102 90419 Nürnberg		
EIGENT	[REDACTED]		
vertreten durch	[REDACTED] 01 68 - 0		
PLAN- ERSTEL	[REDACTED]		
PLAN	Erdgeschoss		
MASSTAB	1 : 100	PLANFORMAT	DIN A2
DATUM	11.02.2022		Plan Nr.: 02

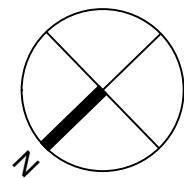


DIESER PLAN WURDE AUF BASIS
VON VORH. AUFMASSPLÄNEN UND BEGEHUNGEN
DER GEBÄUDE MIT KONTROLL-AUFMASSEN
ERSTELLT.
RÄUME UND WOHNUNGEN DIE NICHT ZUGÄNGIG WAREN
WURDEN ANHAND DER VORH. AUFMASSPLÄNEN
UNTER BERÜCKSICHTIGUNG DER BAULICHEN ÄNDERUNGEN
ÜBERNOMMEN.
ALLE MASSE MÜSSEN VOR ORT ÜBERPRÜFT WERDEN.

PROJEKT	BESTANDSPLAN Mehrfamilienhaus Nordwestring 100-102 90419 Nürnberg		
EIGENT	[REDACTED]		
vertreten durch	[REDACTED] 01 68 - 0		
PLAN- ERSTEL	[REDACTED]		
PLAN	1. Obergeschoss		
MASSTAB	1 : 100	PLANFORMAT	DIN A2
DATUM	11.02.2022		Plan Nr.: 03

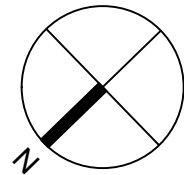


DIESER PLAN WURDE AUF BASIS
VON VORH. AUFMASSPLÄNEN UND BEGEHUNGEN
DER GEBÄUDE MIT KONTROLL-AUFMASSEN
ERSTELLT.
RÄUME UND WOHNUNGEN DIE NICHT ZUGÄNGIG WAREN
WURDEN ANHAND DER VORH. AUFMASSPLÄNEN
UNTER BERÜCKSICHTIGUNG DER BAULICHEN ÄNDERUNGEN
ÜBERNOMMEN.
ALLE MASSE MÜSSEN VOR ORT ÜBERPRÜFT WERDEN.

PROJEKT	BESTANDSPLAN Mehrfamilienhaus Nordwestring 100-102 90419 Nürnberg		
EIGENT	[REDACTED]		
vertreten durch	[REDACTED] 01 68 - 0		
PLAN- ERSTEL	[REDACTED]		
PLAN	2. Obergeschoss		
MASSTAB	1 : 100	PLANFORMAT	DIN A2
DATUM	11.02.2022	Plan Nr.: 04	

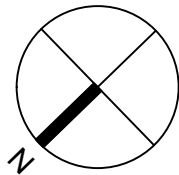



DIESER PLAN WURDE AUF BASIS
VON VORH. AUFMASSPLÄNEN UND BEGEHUNGEN
DER GEBÄUDE MIT KONTROLL-AUFMASSEN
ERSTELLT.
RÄUME UND WOHNUNGEN DIE NICHT ZUGÄNGIG WAREN
WURDEN ANHAND DER VORH. AUFMASSPLÄNEN
UNTER BERÜCKSICHTIGUNG DER BAULICHEN ÄNDERUNGEN
ÜBERNOMMEN.
ALLE MASSE MÜSSEN VOR ORT ÜBERPRÜFT WERDEN.

PROJEKT	BESTANDSPLAN Mehrfamilienhaus Nordwestring 100-102 90419 Nürnberg		
EIGENT	[REDACTED]		
vertreten durch	[REDACTED] 01 68 - 0		
PLAN- ERSTEL	[REDACTED]		
PLAN	3. Obergeschoss		
MASSTAB	1 : 100	PLANFORMAT	DIN A2
DATUM	11.02.2022		Plan Nr.: 05

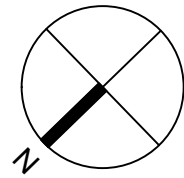

DIESER PLAN WURDE AUF BASIS
VON VORH. AUFMASSPLÄNEN UND BEGEHUNGEN
DER GEBÄUDE MIT KONTROLL-AUFMASSEN
ERSTELLT.
RÄUME UND WOHNUNGEN DIE NICHT ZUGÄNGIG WAREN
WURDEN ANHAND DER VORH. AUFMASSPLÄNEN
UNTER BERÜCKSICHTIGUNG DER BAULICHEN ÄNDERUNGEN
ÜBERNOMMEN.
ALLE MASSE MÜSSEN VOR ORT ÜBERPRÜFT WERDEN.

PROJEKT	BESTANDSPLAN Mehrfamilienhaus Nordwestring 100-102 90419 Nürnberg		
EIGENT	[REDACTED]		
vertreten durch	[REDACTED] 01 68 - 0		
PLAN-ERSTEL	[REDACTED]		
PLAN	4. Obergeschoss		
MASSTAB	1 : 100	PLANFORMAT	DIN A2
DATUM	11.02.2022		Plan Nr.: 06

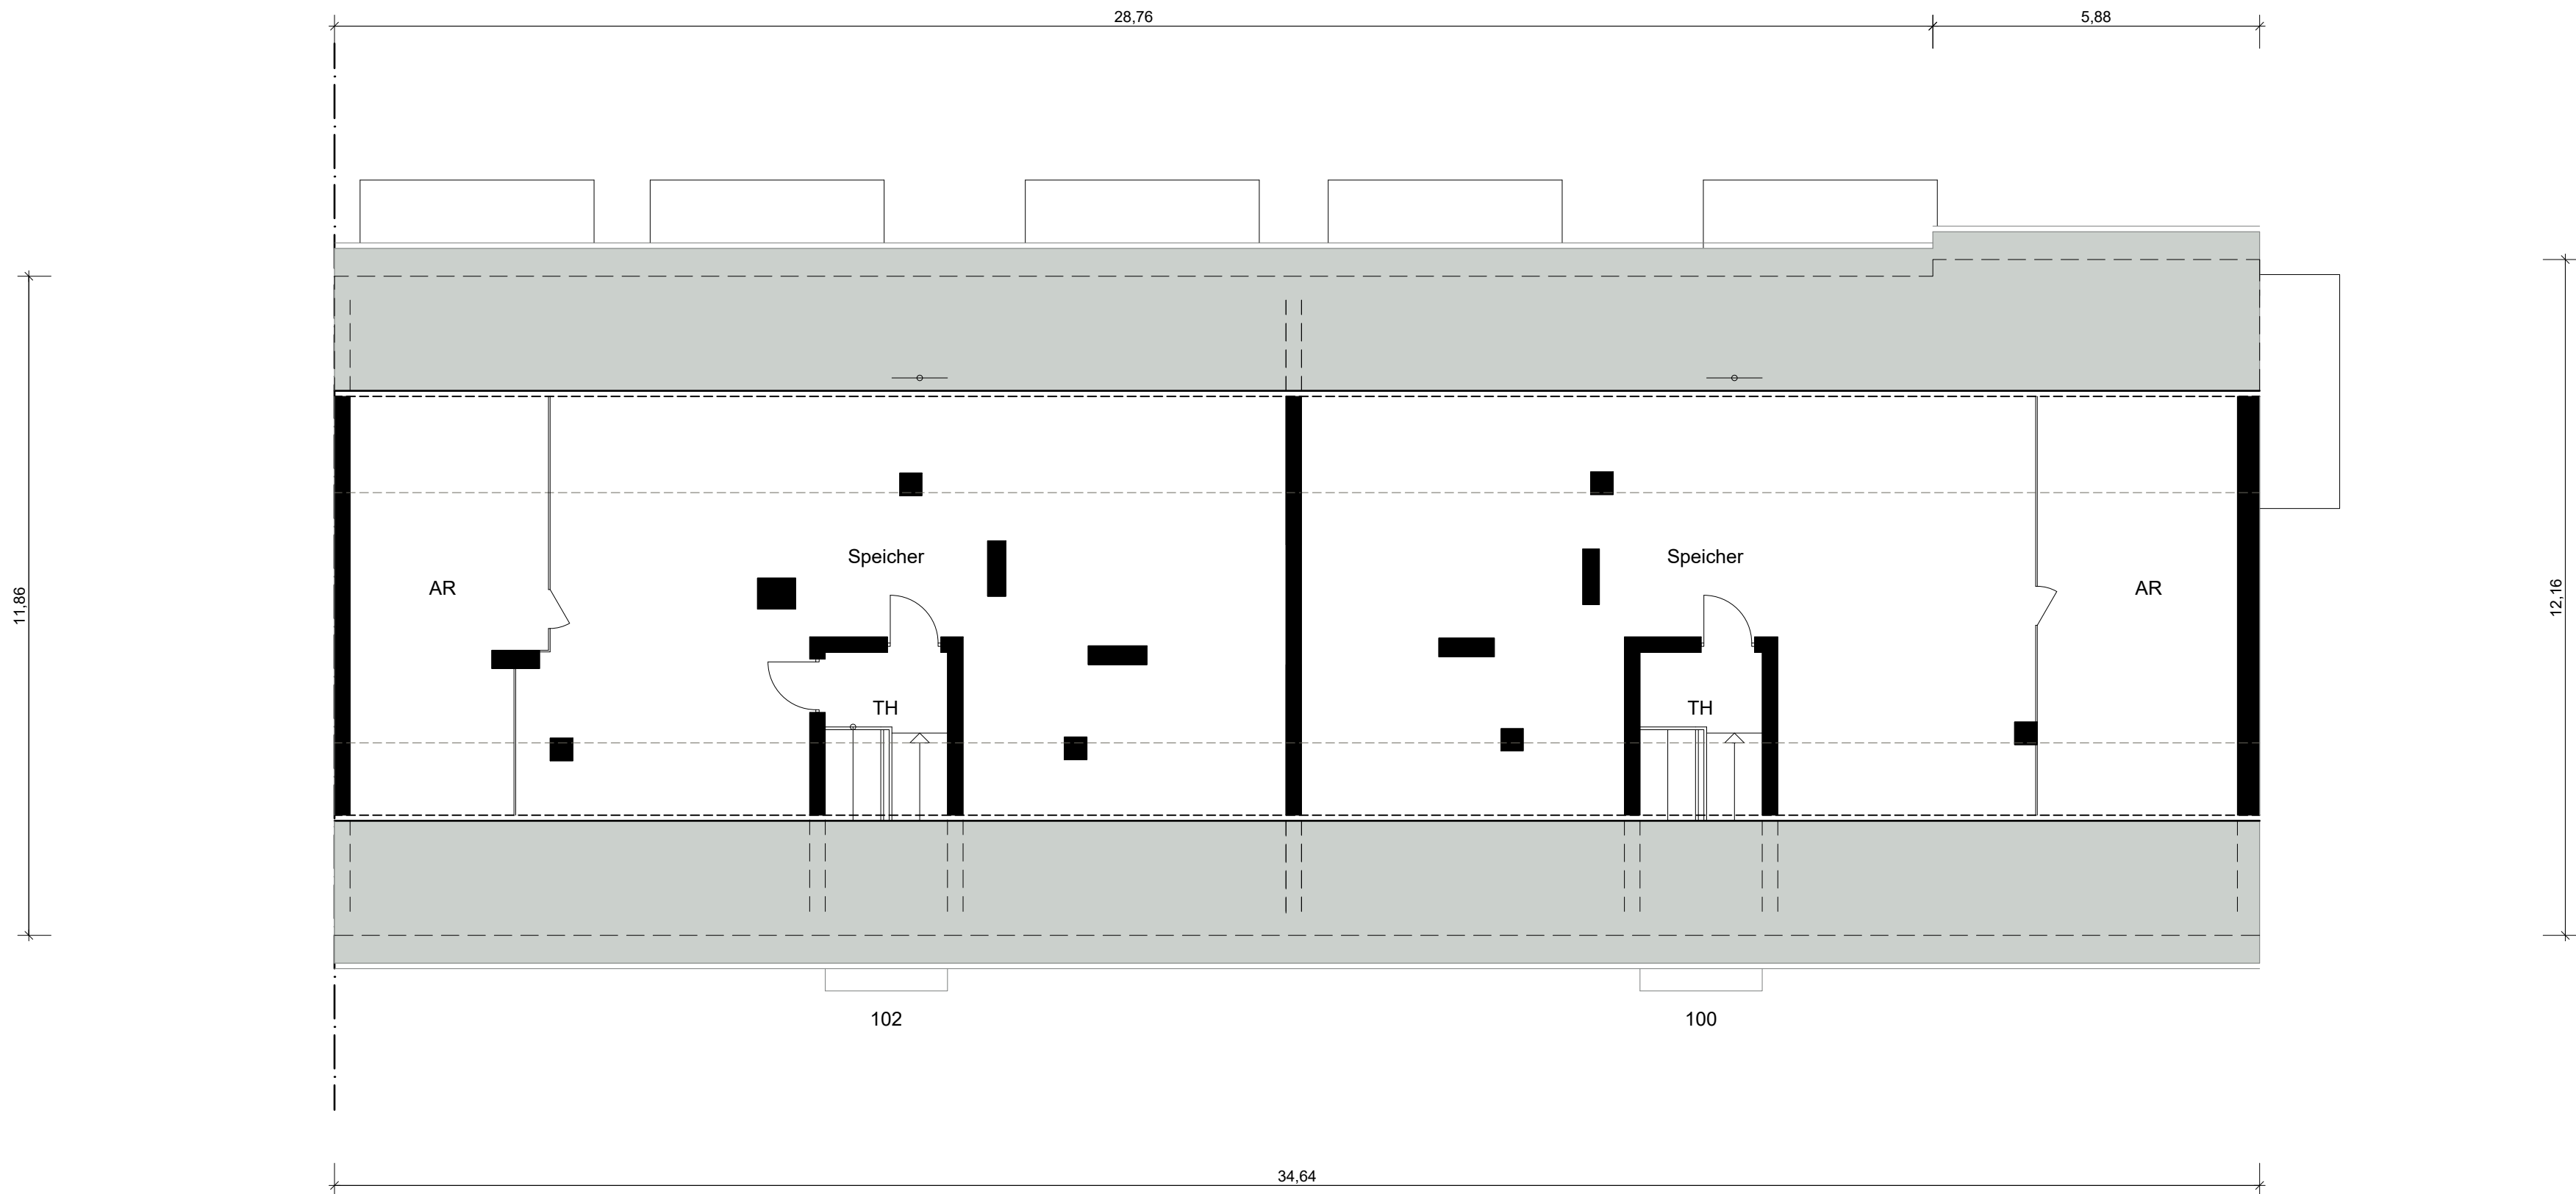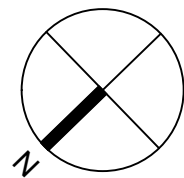

DIESER PLAN WURDE AUF BASIS
VON VORH. AUFMASSPLÄNEN UND BEGEHUNGEN
DER GEBÄUDE MIT KONTROLL-AUFMASSEN
ERSTELLT.
RÄUME UND WOHNUNGEN DIE NICHT ZUGÄNGIG WAREN
WURDEN ANHAND DER VORH. AUFMASSPLÄNEN
UNTER BERÜCKSICHTIGUNG DER BAULICHEN ÄNDERUNGEN
ÜBERNOMMEN.
ALLE MASSE MÜSSEN VOR ORT ÜBERPRÜFT WERDEN.

PROJEKT	BESTANDSPLAN Mehrfamilienhaus Nordwestring 100-102 90419 Nürnberg		
EIGENT	[REDACTED]		
vertreten durch	[REDACTED] 01 68 - 0		
PLAN- ERSTEL	[REDACTED]		
PLAN	Dachgeschoss		
MASSTAB	1 : 100	PLANFORMAT	DIN A2
DATUM	11.02.2022		Plan Nr.: 07